


EL PRESENTE DOCUMENTO ES DE CARÁCTER INFORMATIVO Y PODRÁ EXPERIMENTAR VARIACIONES POR EXIGENCIAS TÉCNICAS, JURÍDICAS Y/O MUNICIPALES. LA VEGETACIÓN, LOS COLORES REPRESENTADOS Y TODO EL MOBILIARIO, INCLUIDO EL DE LA COCINA, ES MERAMENTE INFORMATIVO Y SUJETO A CAMBIOS. LOS GIROS DE PUERTAS Y LA DISTRIBUCIÓN DE APARATOS SANITARIOS NO SON VINCULANTES. PUDIENDO EXPERIMENTAR MODIFICACIONES POR RAZONES DE ÍNDOLE TÉCNICA EN EL DESARROLLO DE LA EJECUCIÓN DE LAS OBRAS.


115 VIVIENDAS CON PROTECCION PUBLICA VPPB SECTOR
SUR-11-(VALENOSO)-PARCELA RM-9.1BOADILLA DEL MONTE (MADRID)



Empresa Municipal
del Suelo y Vivienda de
Boadilla del Monte S.A.

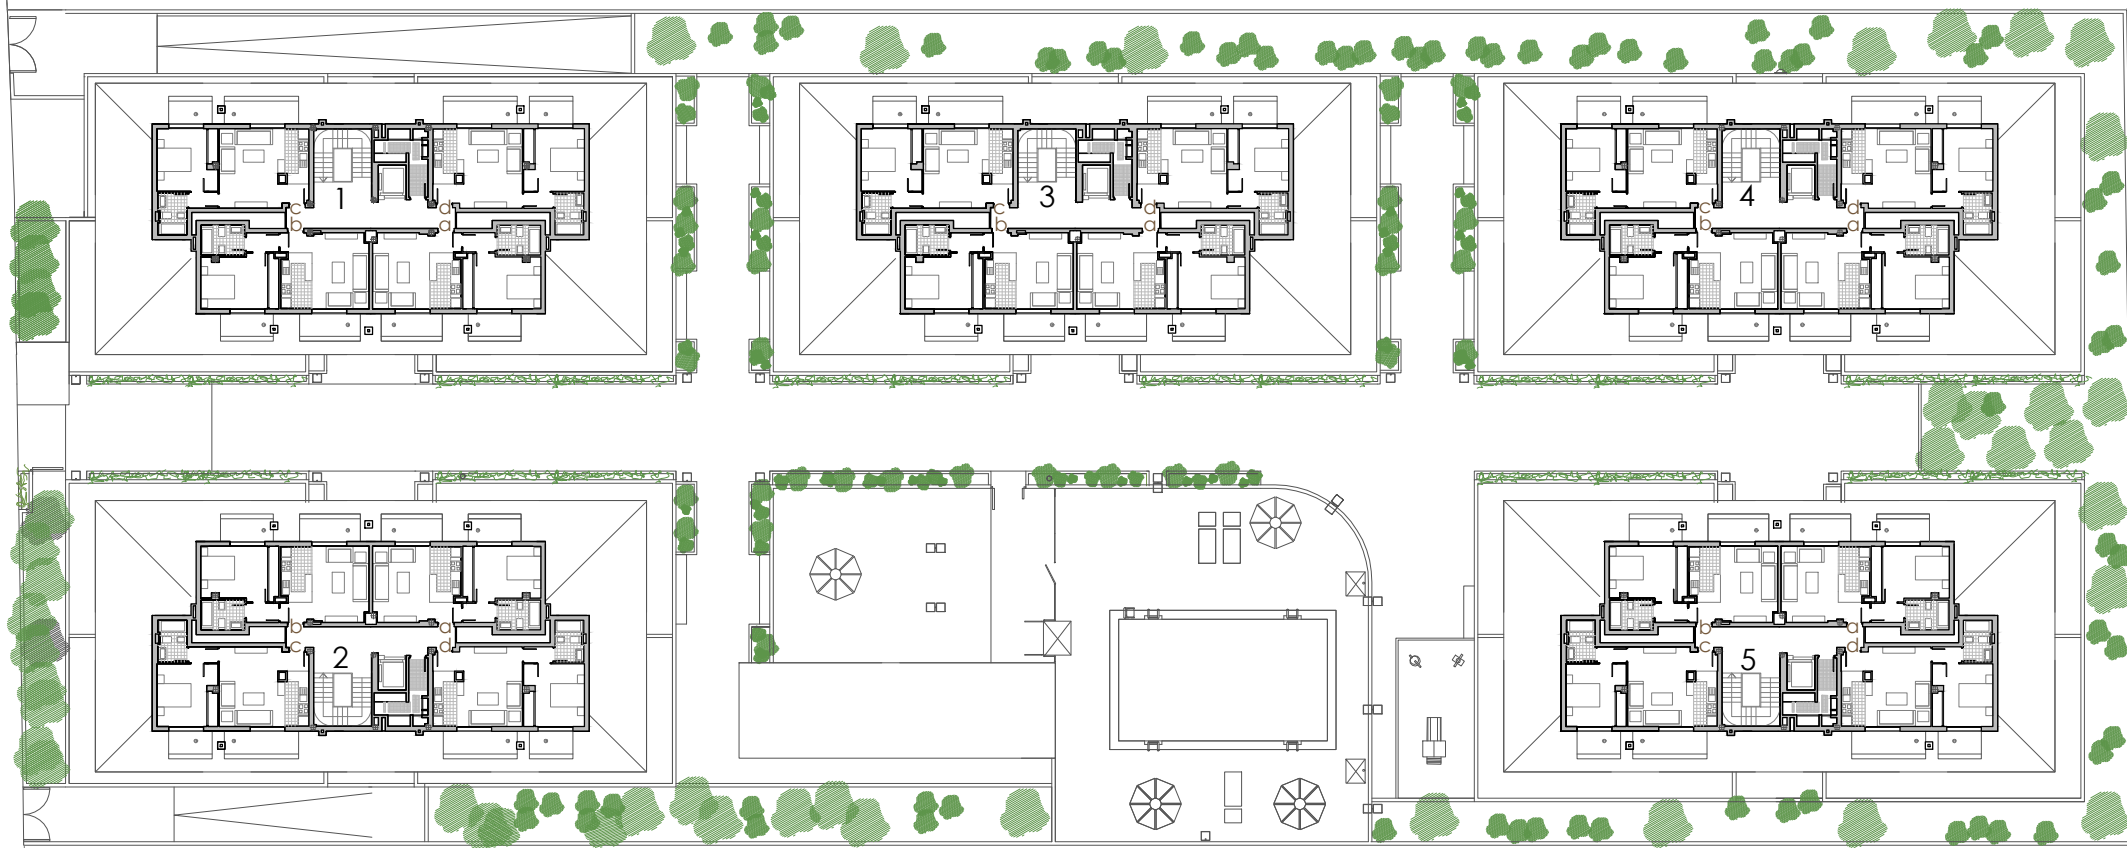

PLANO
PLANTA ÁTICO

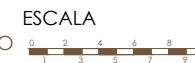

NORTE
FECHA
Junio 2013