



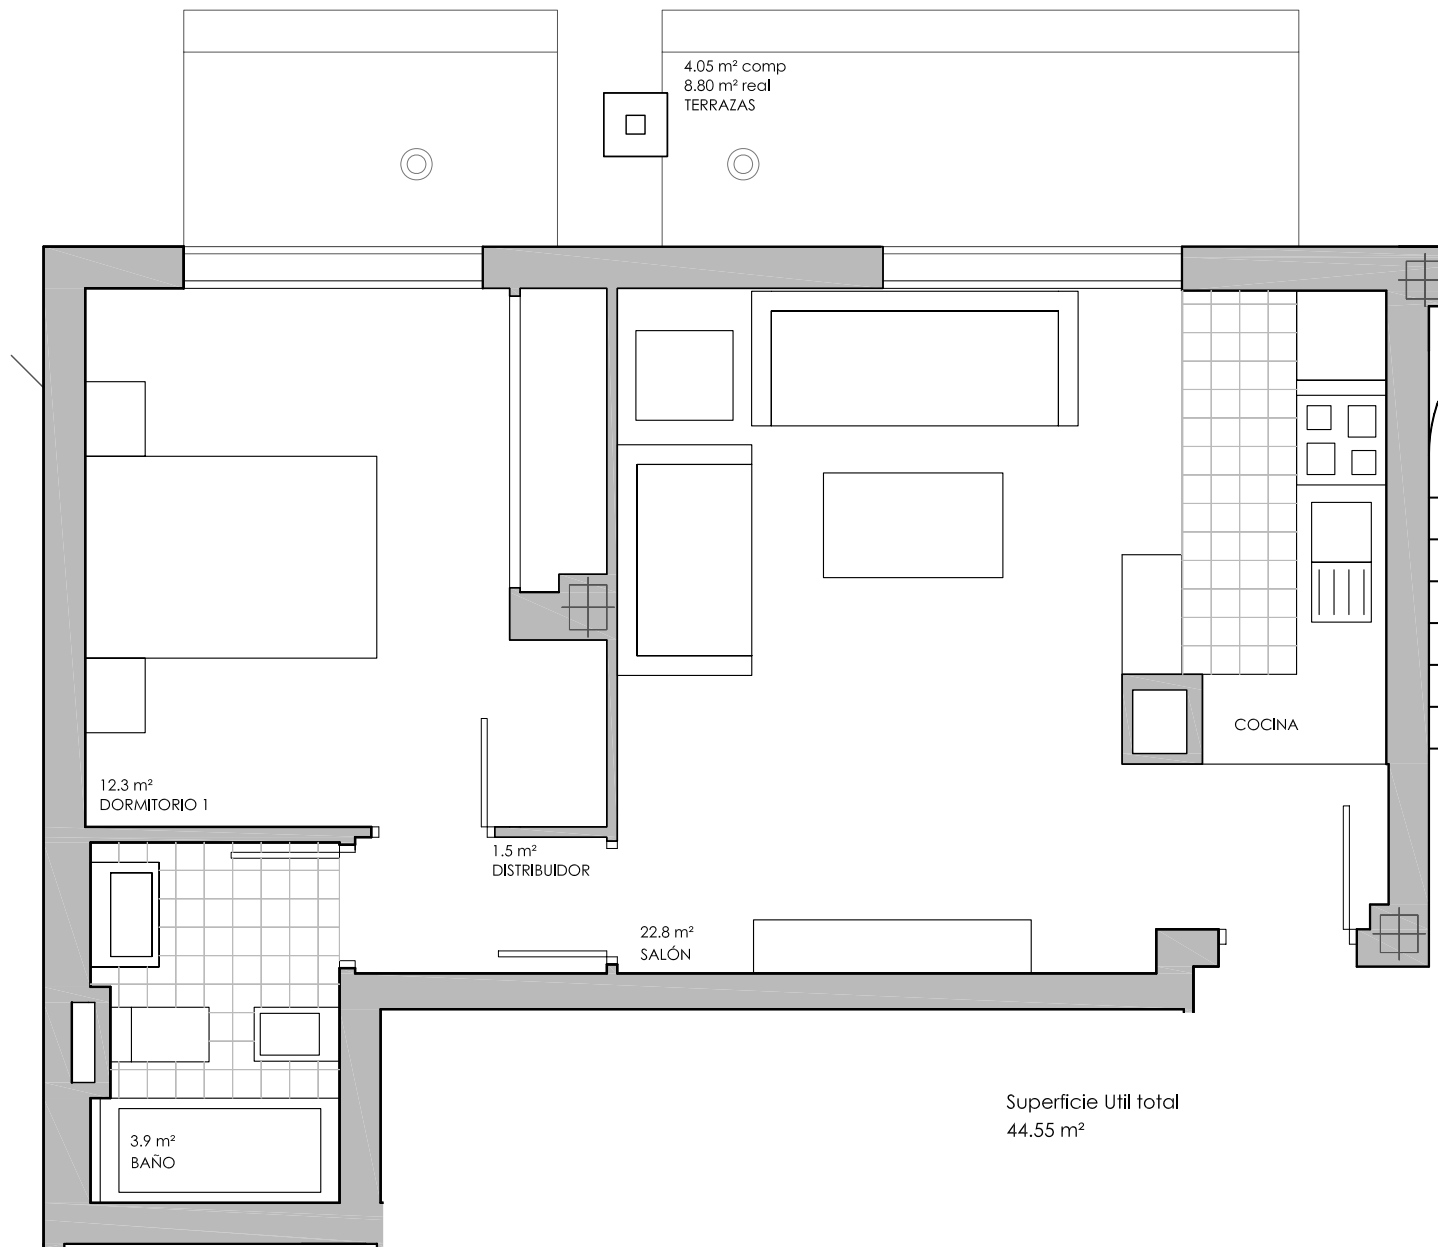

EL PRESENTE DOCUMENTO ES DE CARÁCTER INFORMATIVO Y PODRÁ EXPERIMENTAR VARIACIONES POR EXIGENCIAS TÉCNICAS, JURÍDICAS Y/O MUNICIPALES. LA VEGETACIÓN, LOS COLORES REPRESENTADOS Y TODO EL MOBILIARIO, INCLUIDO EL DE LA COCINA, ES MERAMENTE INFORMATIVO. LOS GIROS DE PUERTAS Y LA DISTRIBUCIÓN DE APARATOS SANITARIOS NO SON VINCULANTES. PUDIENDO EXPERIMENTAR MODIFICACIONES POR RAZONES DE ÍNDOLE TÉCNICA EN EL DESARROLLO DE LA EJECUCIÓN DE LAS OBRAS.

115 VIVIENDAS CON PROTECCION PUBLICA VPPB SECTOR  
SUR-11-(VALENOSO)-PARCELA RM-9.1BOADILLA DEL MONTE (MADRID)

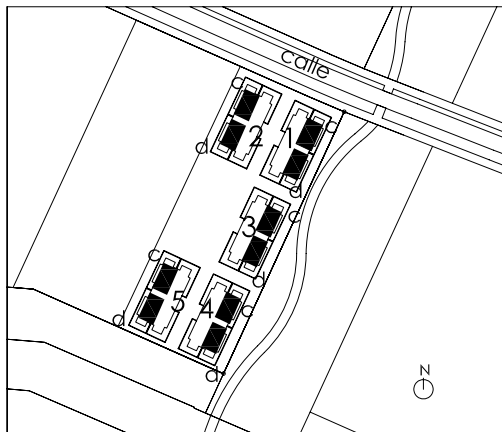

Empresa Municipal  
del Suelo y Vivienda de  
Boadilla del Monte S.A.



PLANO  
PLANTA ÁTICO  
VT8

ESCALA  
0 1  
0.5 1.5

FECHA  
Septiembre  
2013