



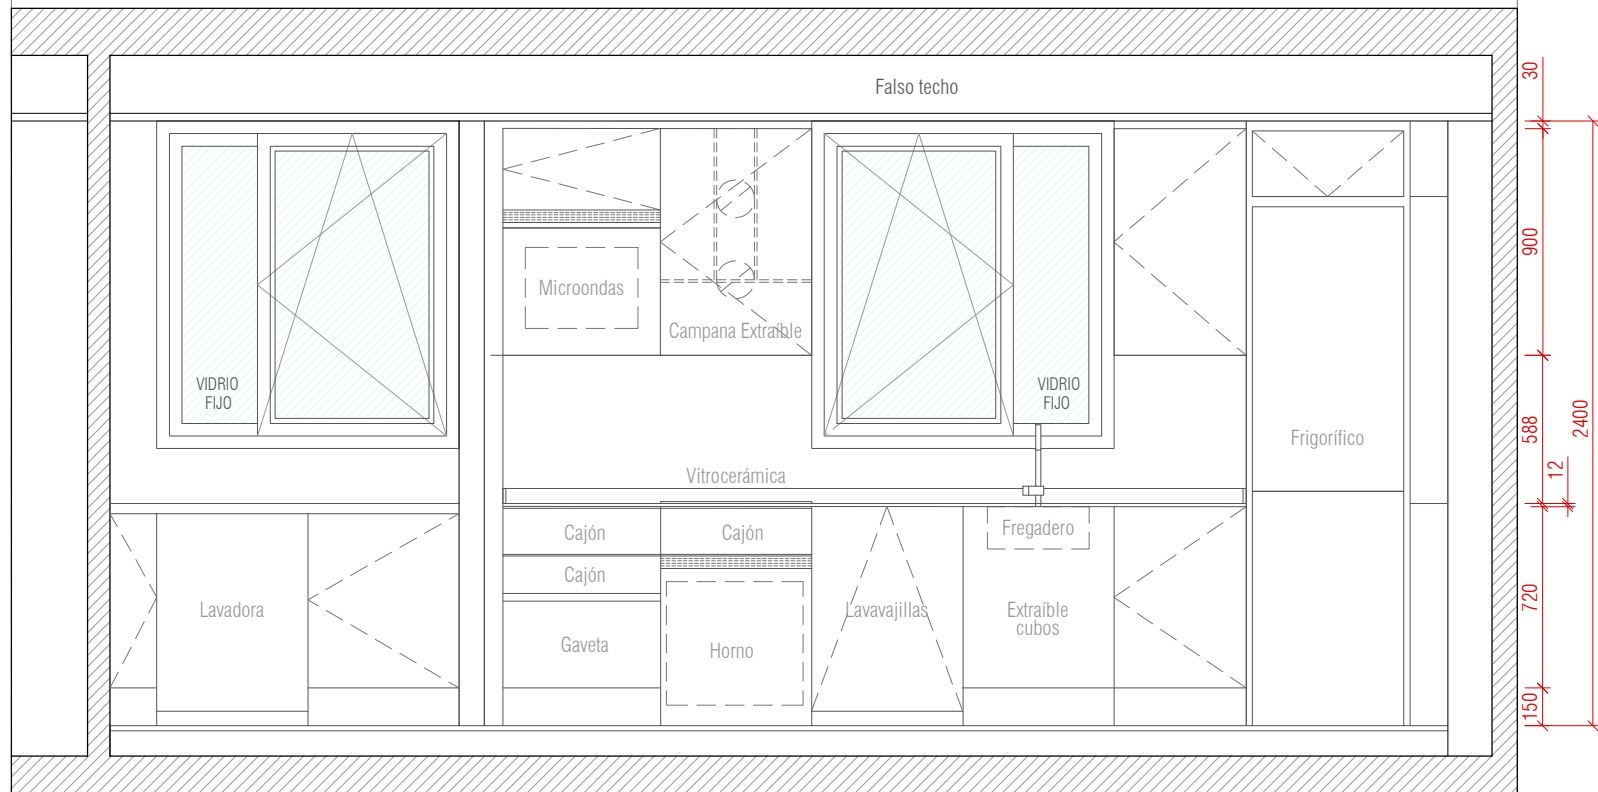

A' A


B

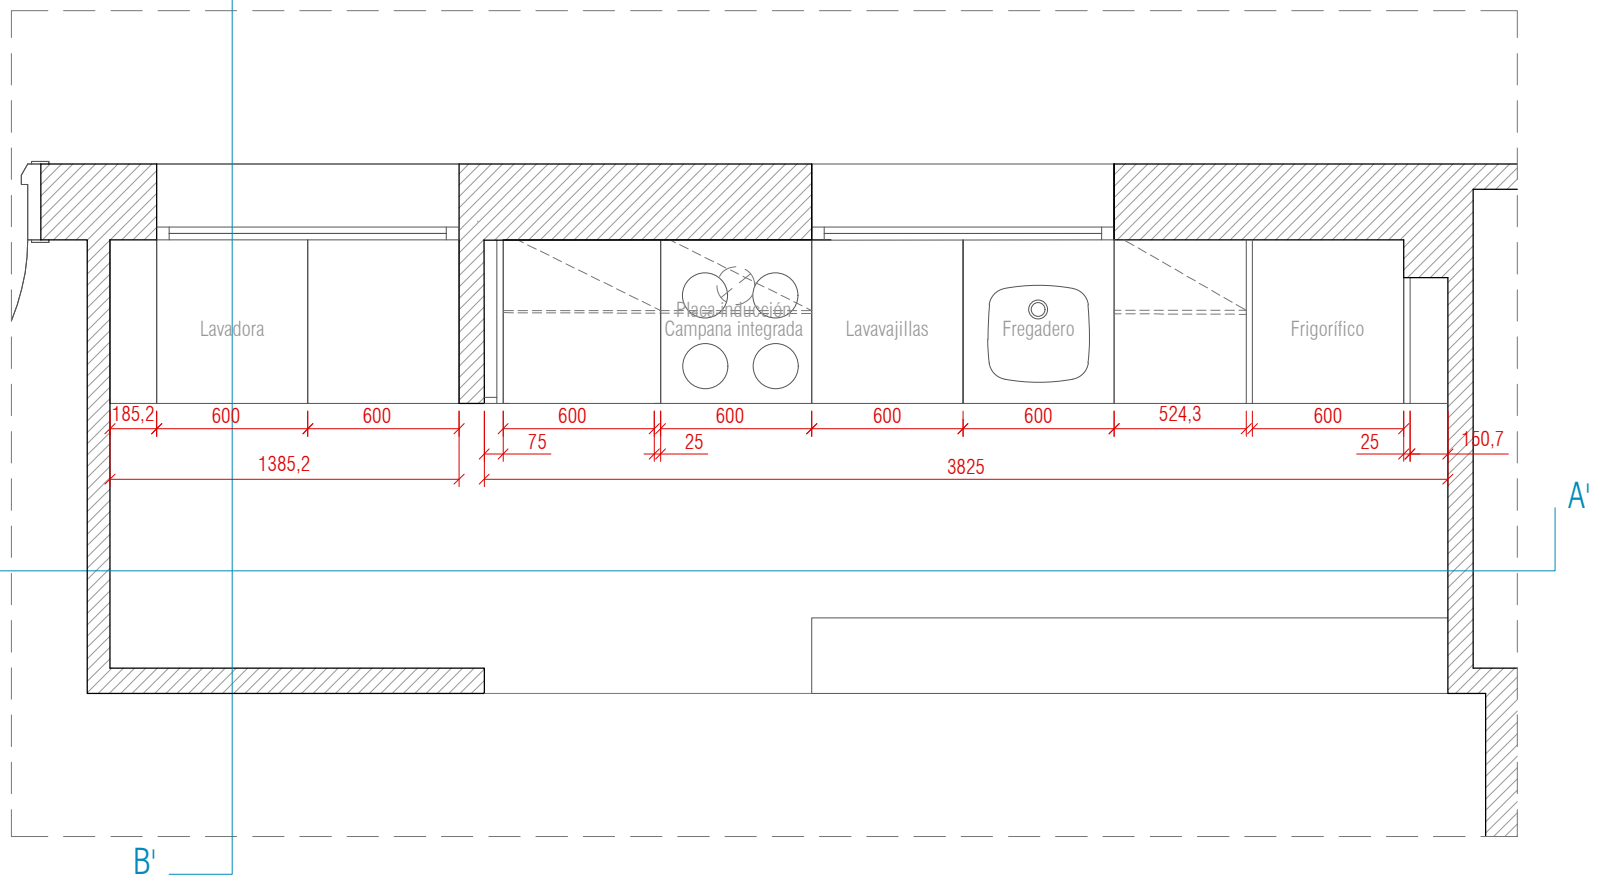


A

A'

B'

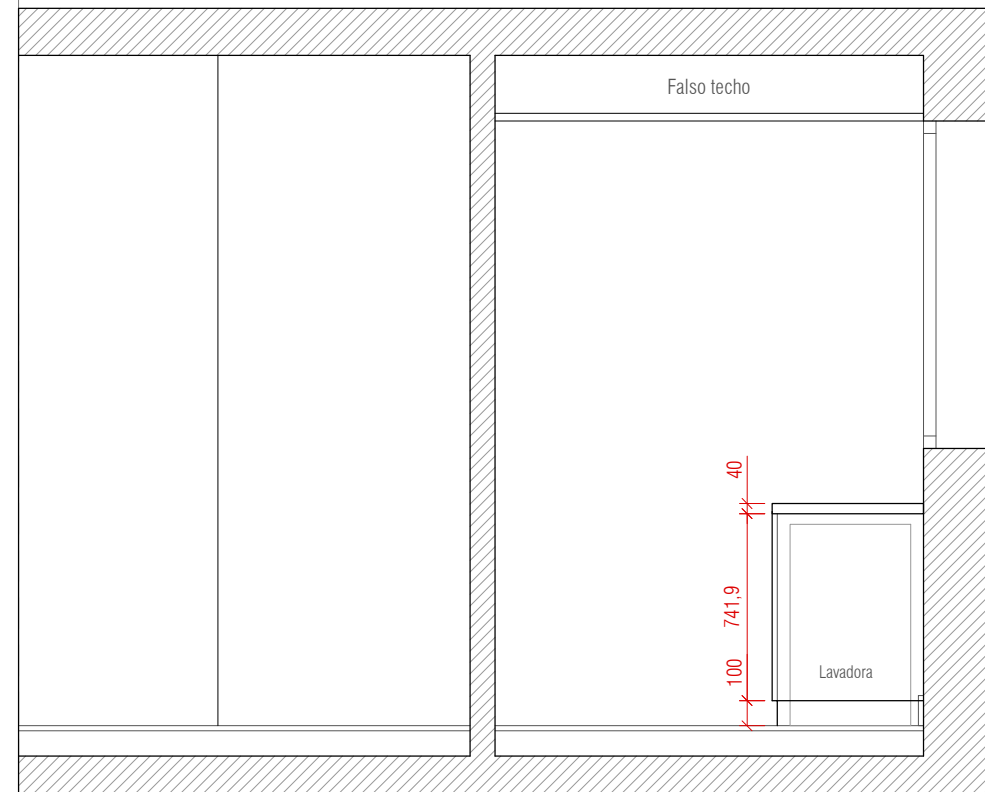

B B'

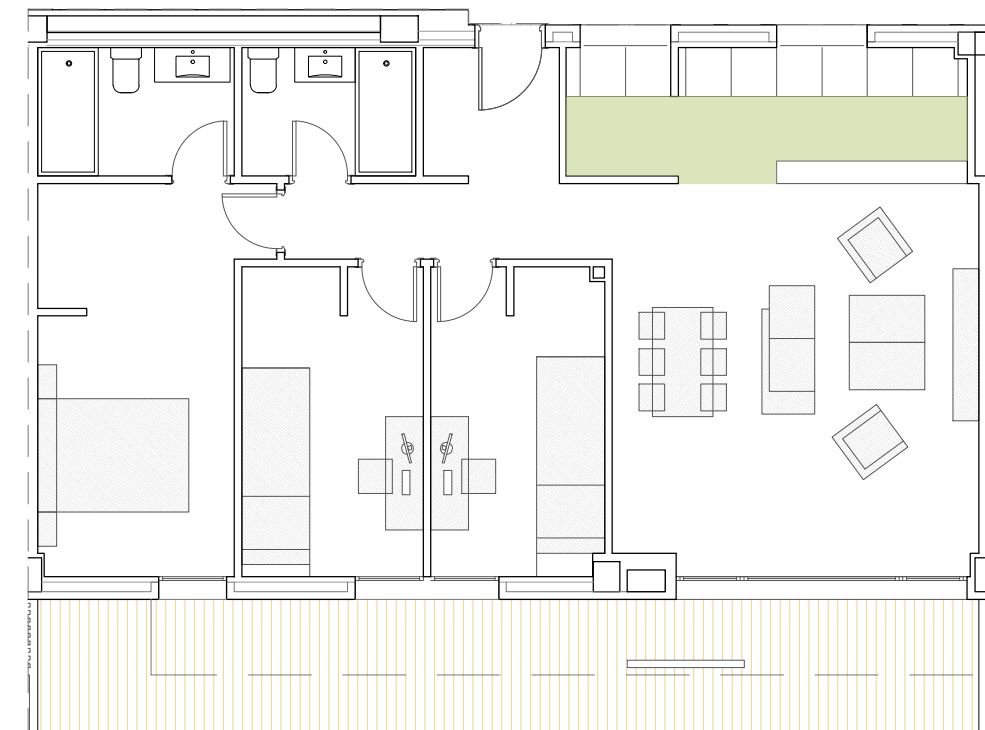

LAS COCINAS REPRESENTADAS EN LOS PRESENTES DOCUMENTOS TIENEN CARÁCTER ORIENTATIVO Y PODRÁN ESTAR SUJETAS A MODIFICACIONES EN FUNCIÓN DEL DISEÑO DEFINITIVO DE CADA UNA DE LAS VIVIENDAS.

PROYECTO DE EJECUCIÓN DE 158 VIVIENDAS VPPB, TRASTEROS, GARAJE Y PISCINA

P L A N O : PROPUESTA DETALLE DE COCINA
TIPOLOGÍA DE VIVIENDA: VT-6, VT-23, VT-24, VT-25, VT-38

SITUACIÓN: C/ CRISTÓBAL COLÓN Nº11, SECTOR AH-38 "VALENOSO", BOADILLA DEL MONTE, MADRID ESCALA: 1/30

DET 14.2

SEPT. 2022

PROPIEDAD:



E.M.S.V. BOADILLA DEL MONTE
EMPRESA MUNICIPAL
DEL SUELO Y LA VIVIENDA

ARQUITECTOS:

ENRIQUE ÁLVAREZ-SALA WALTHER


EAS
ARQUITECTURA

Enrique Álvarez-Sala Walther


JOSÉ ÁNGEL GONZÁLEZ IGLESIAS

JO
estudio de arquitectura


José Ángel González Iglesias

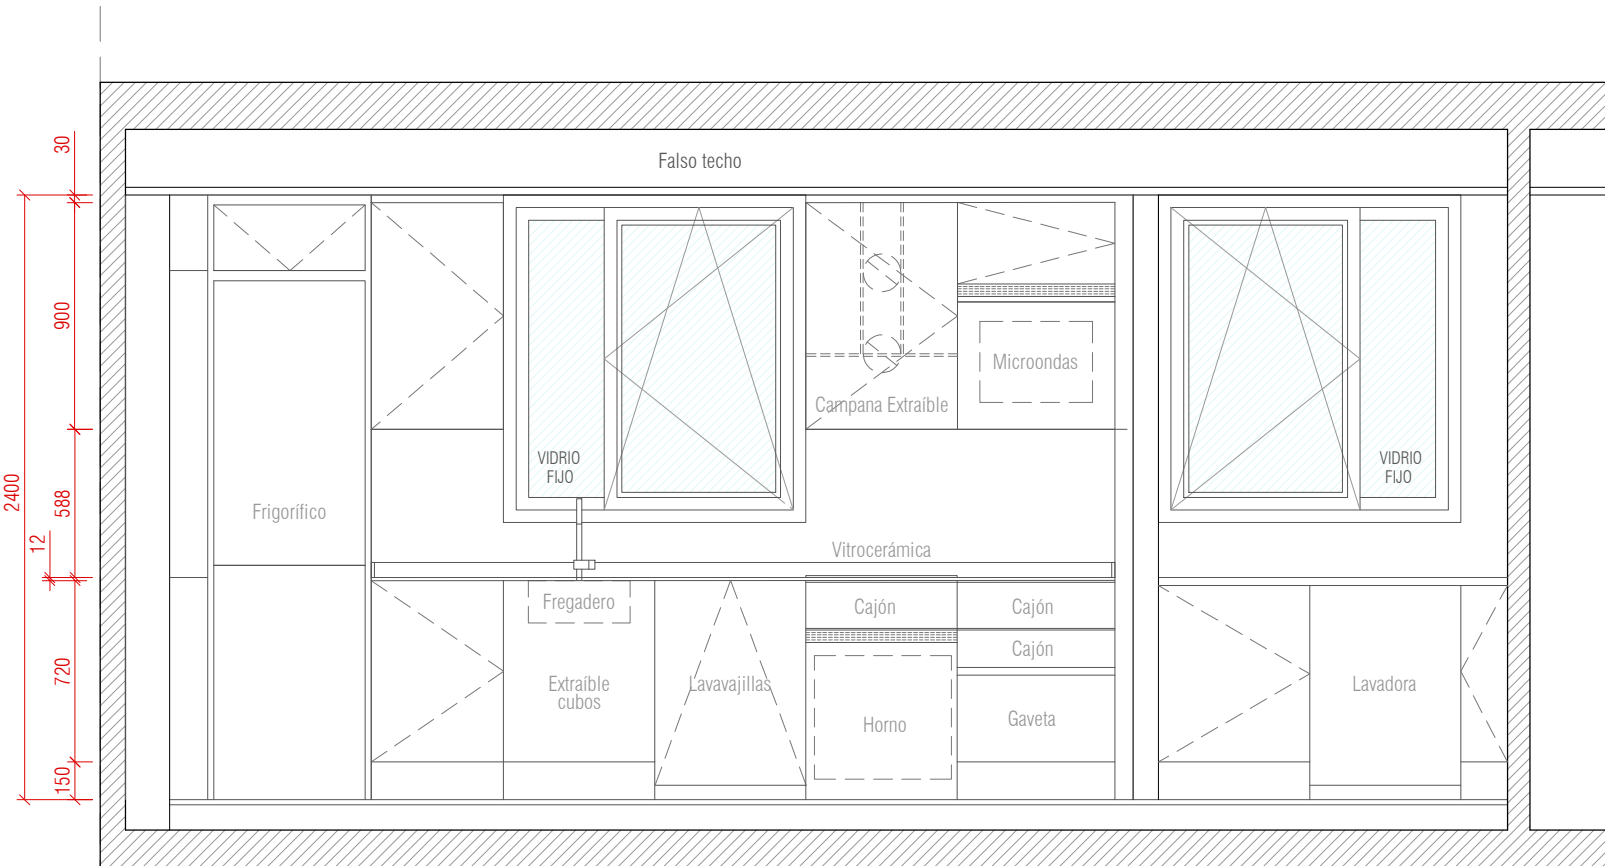


AA'

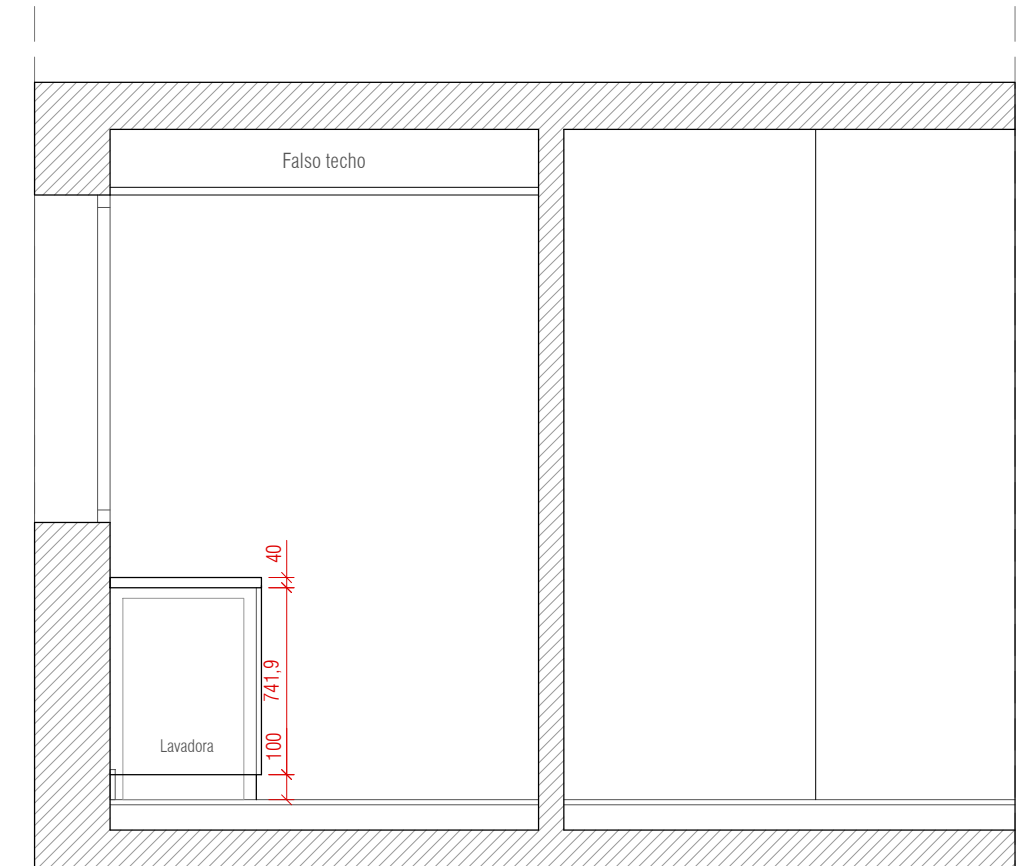


BB'

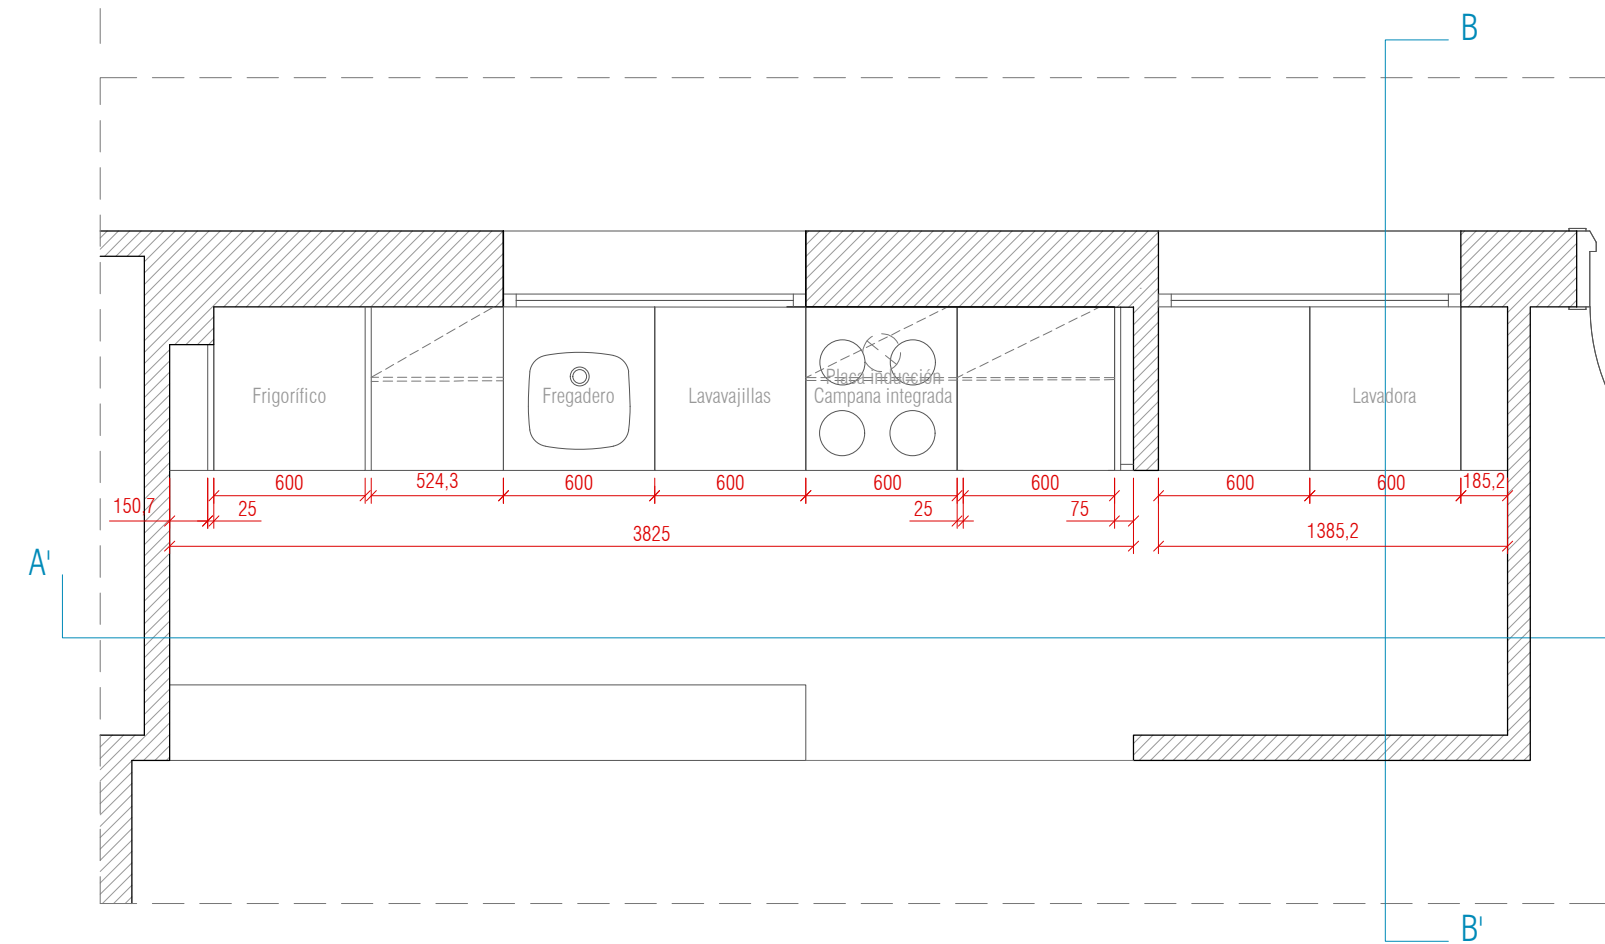


A

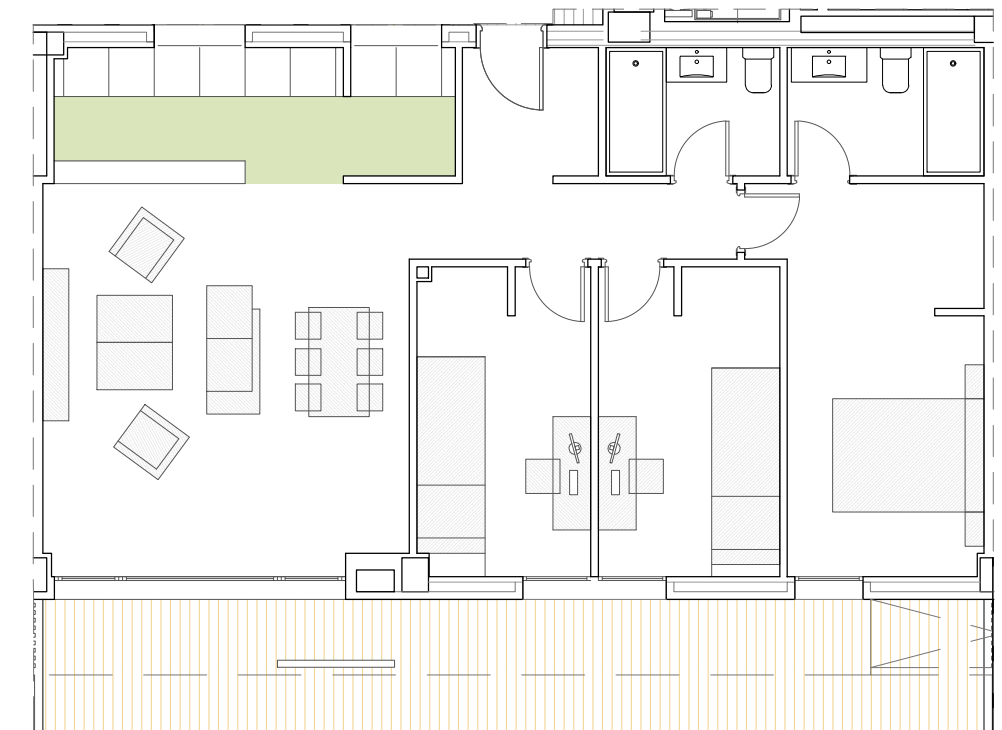



LAS COCINAS REPRESENTADAS EN LOS PRESENTES DOCUMENTOS TIENEN CARÁCTER ORIENTATIVO Y PODRÁN ESTAR SUJETAS A MODIFICACIONES EN FUNCIÓN DEL DISEÑO DEFINITIVO DE CADA UNA DE LAS VIVIENDAS.

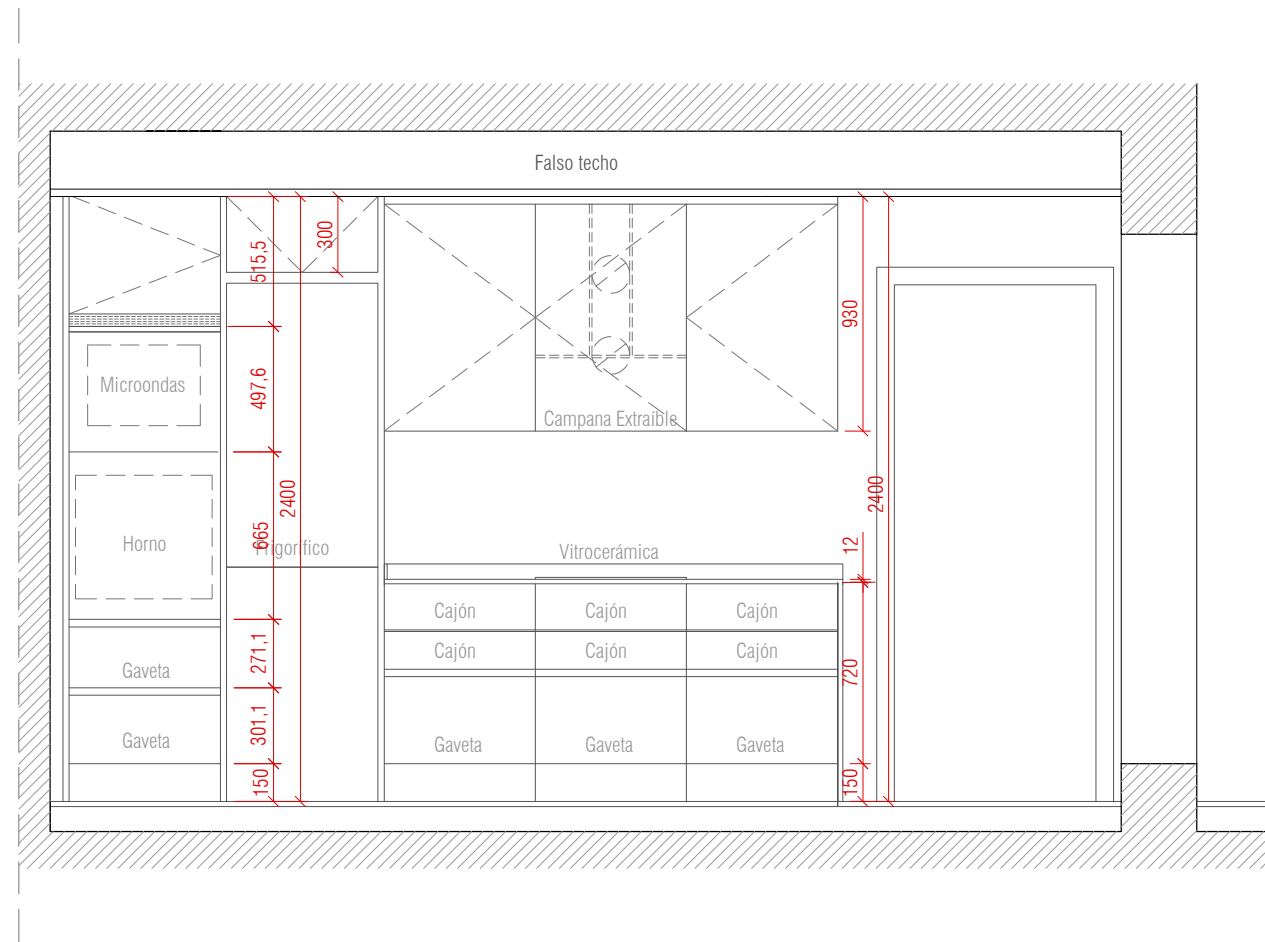

AA'

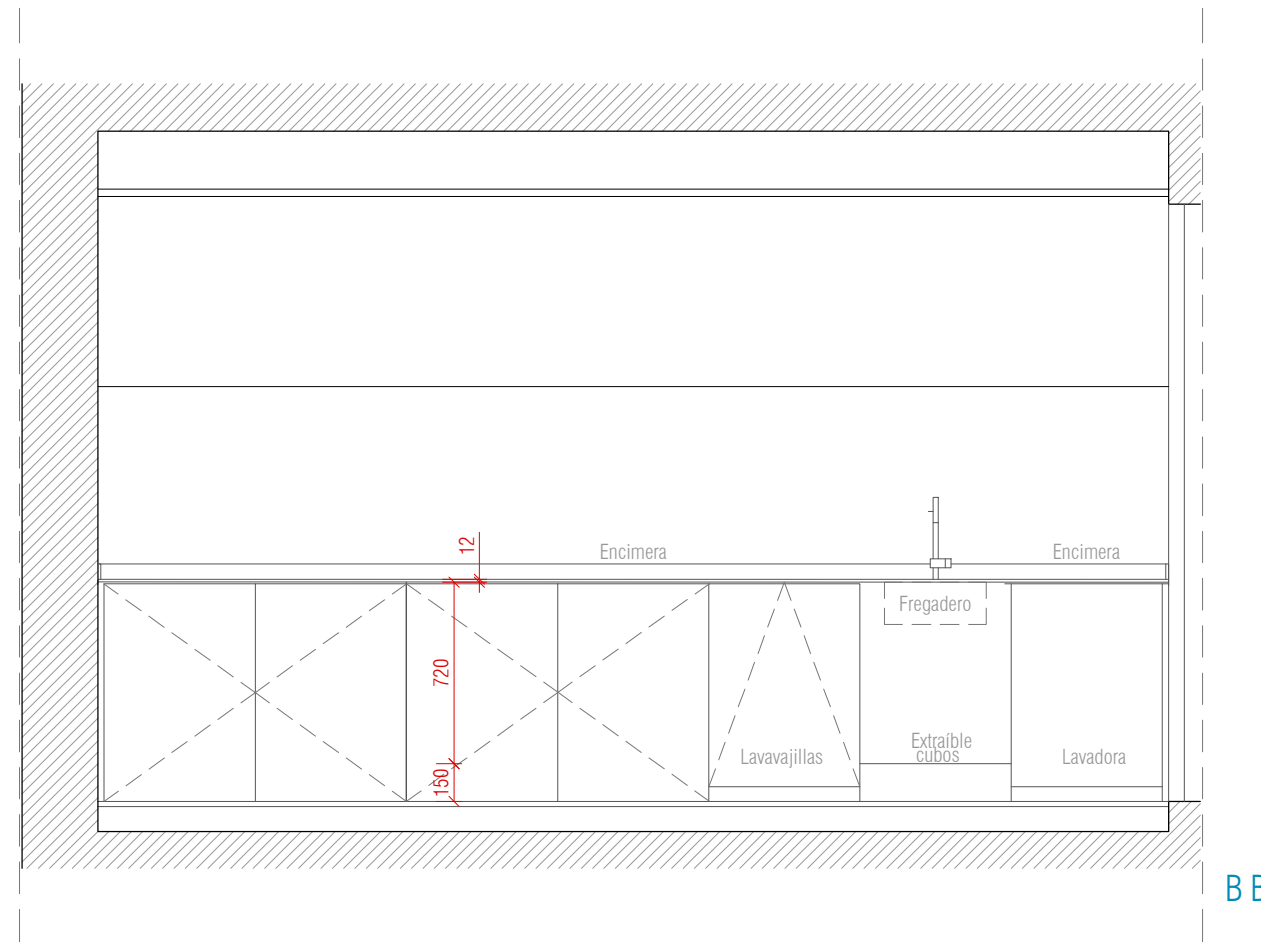

BB'

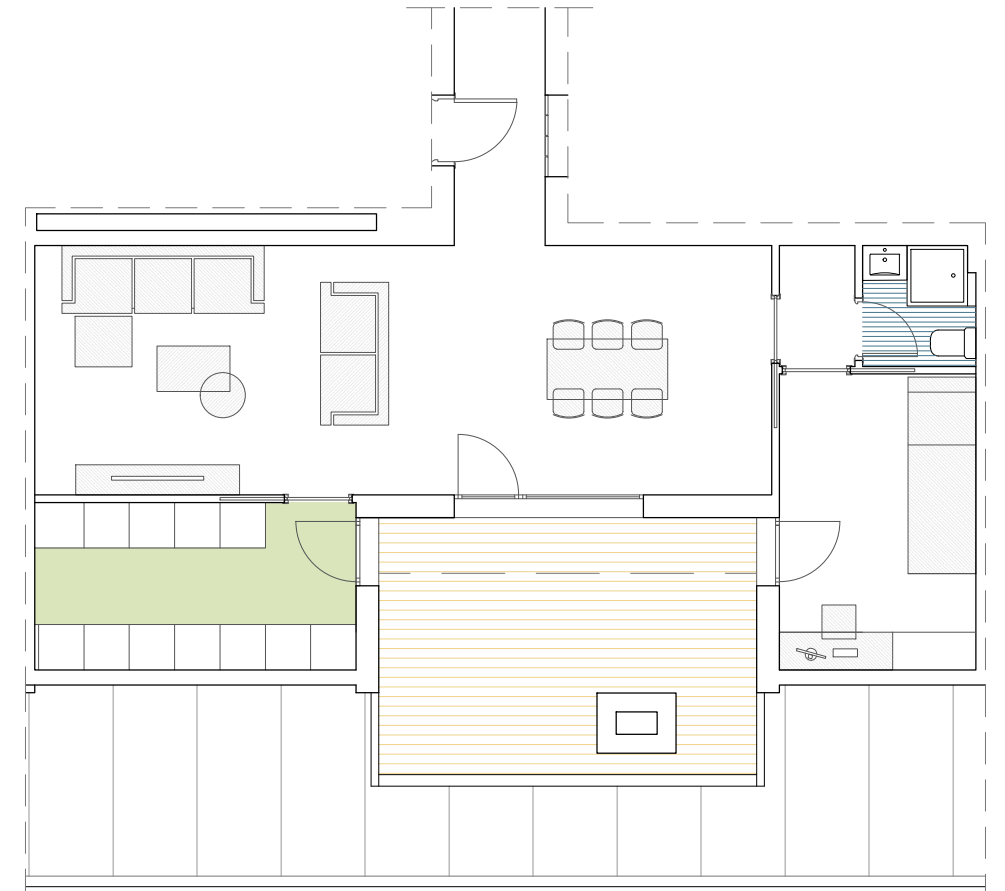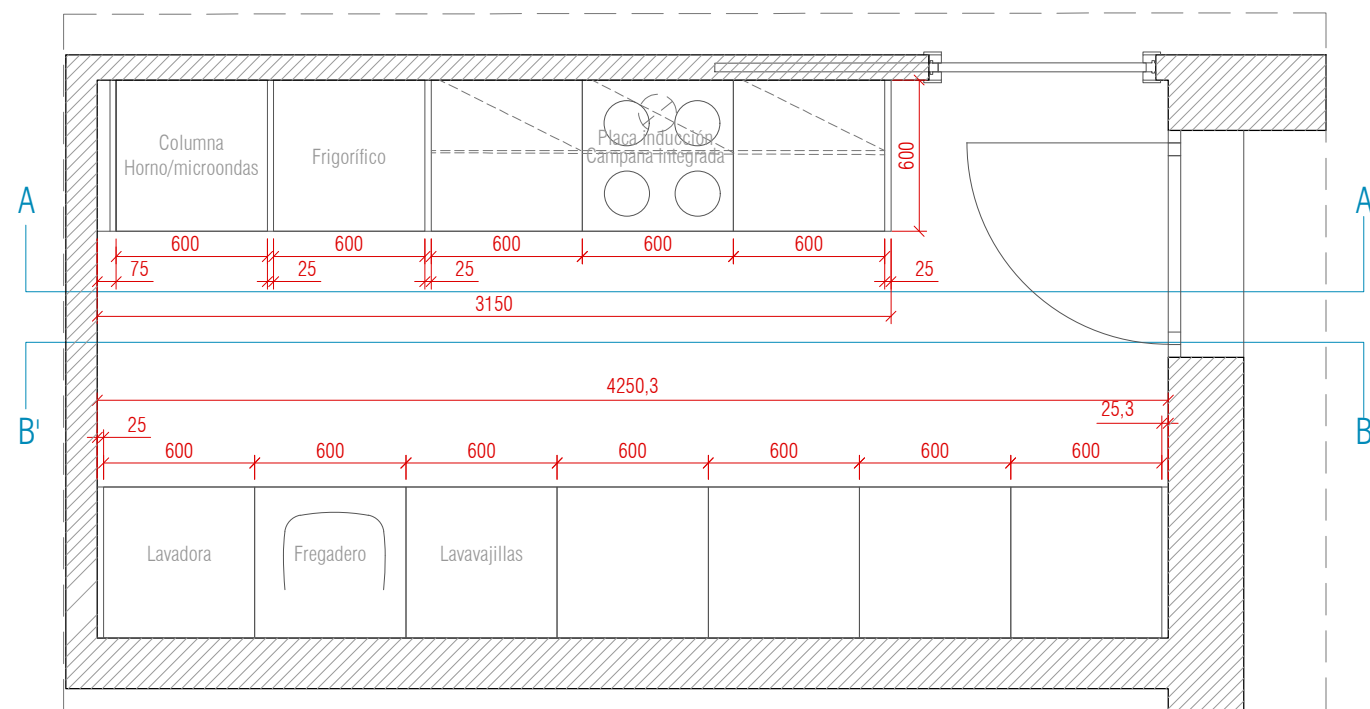

LAS COCINAS REPRESENTADAS EN LOS PRESENTES DOCUMENTOS TIENEN CARÁCTER ORIENTATIVO Y PODRÁN ESTAR SUJETAS A MODIFICACIONES EN FUNCIÓN DEL DISEÑO DEFINITIVO DE CADA UNA DE LAS VIVIENDAS.

PROYECTO DE EJECUCIÓN DE 158 VIVIENDAS VPPB, TRASTEROS, GARAJE Y PISCINA

P L A N O : PROPUESTA DETALLE DE COCINA
TIPOLOGÍA DE VIVIENDA: VT 34

SITUACIÓN: C/ CRISTÓBAL COLÓN Nº11, SECTOR AH-38 "VALENOSO", BOADILLA DEL MONTE, MADRID

ESCALA: 1/30

SEPT. 2022

DET 15

PROPIEDAD:



E.M.S.V. BOADILLA DEL MONTE
EMPRESA MUNICIPAL
DEL SUELO Y LA VIVIENDA

ARQUITECTOS:

ENRIQUE ÁLVAREZ-SALA WALTHER


EAS
ARQUITECTURA

Enrique Álvarez-Sala Walther


JOSÉ ÁNGEL GONZÁLEZ IGLESIAS

JO
estudio de arquitectura



José Ángel González Iglesias

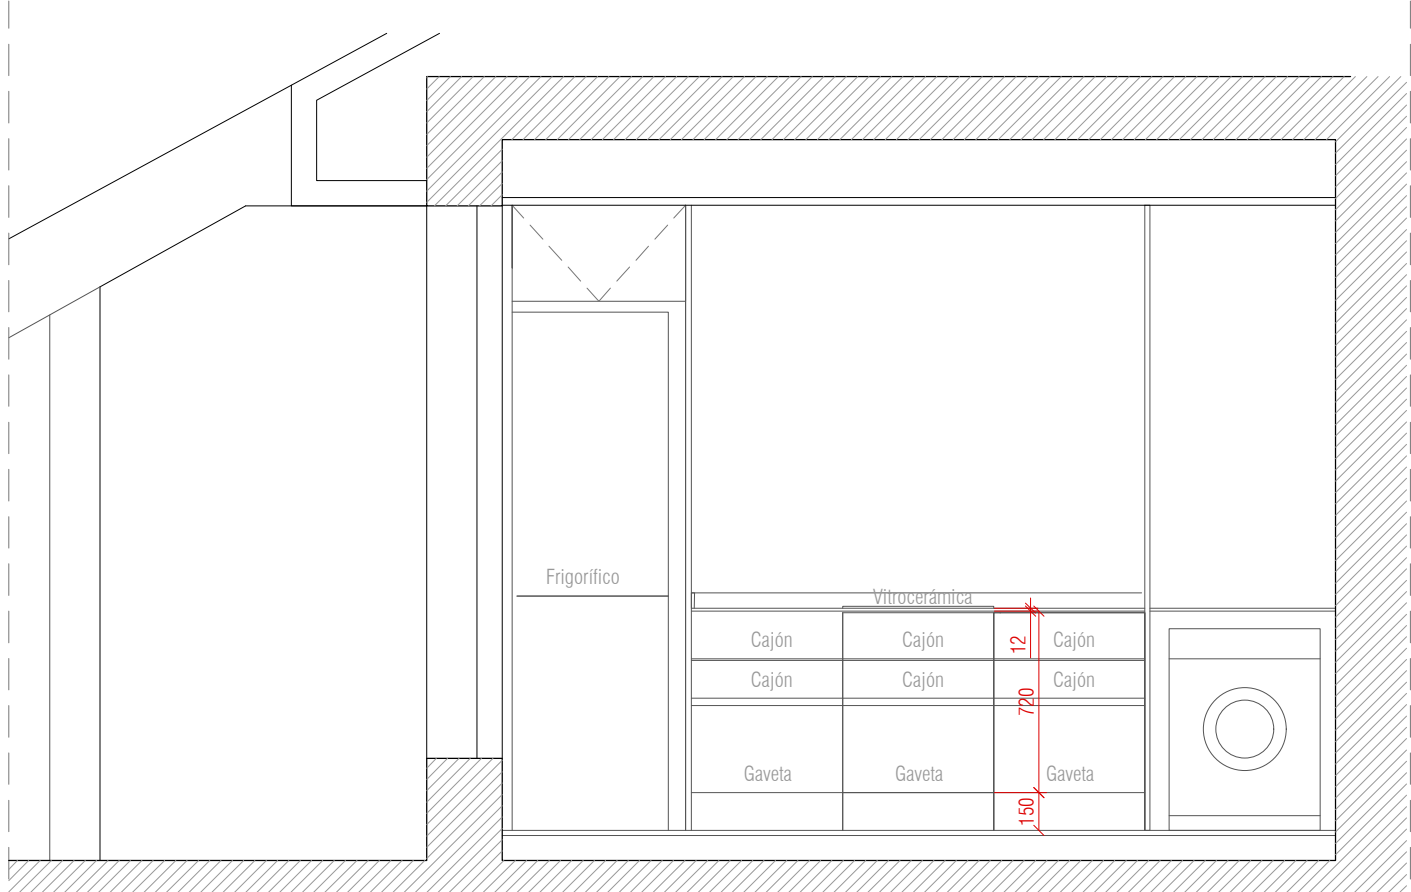

AA'

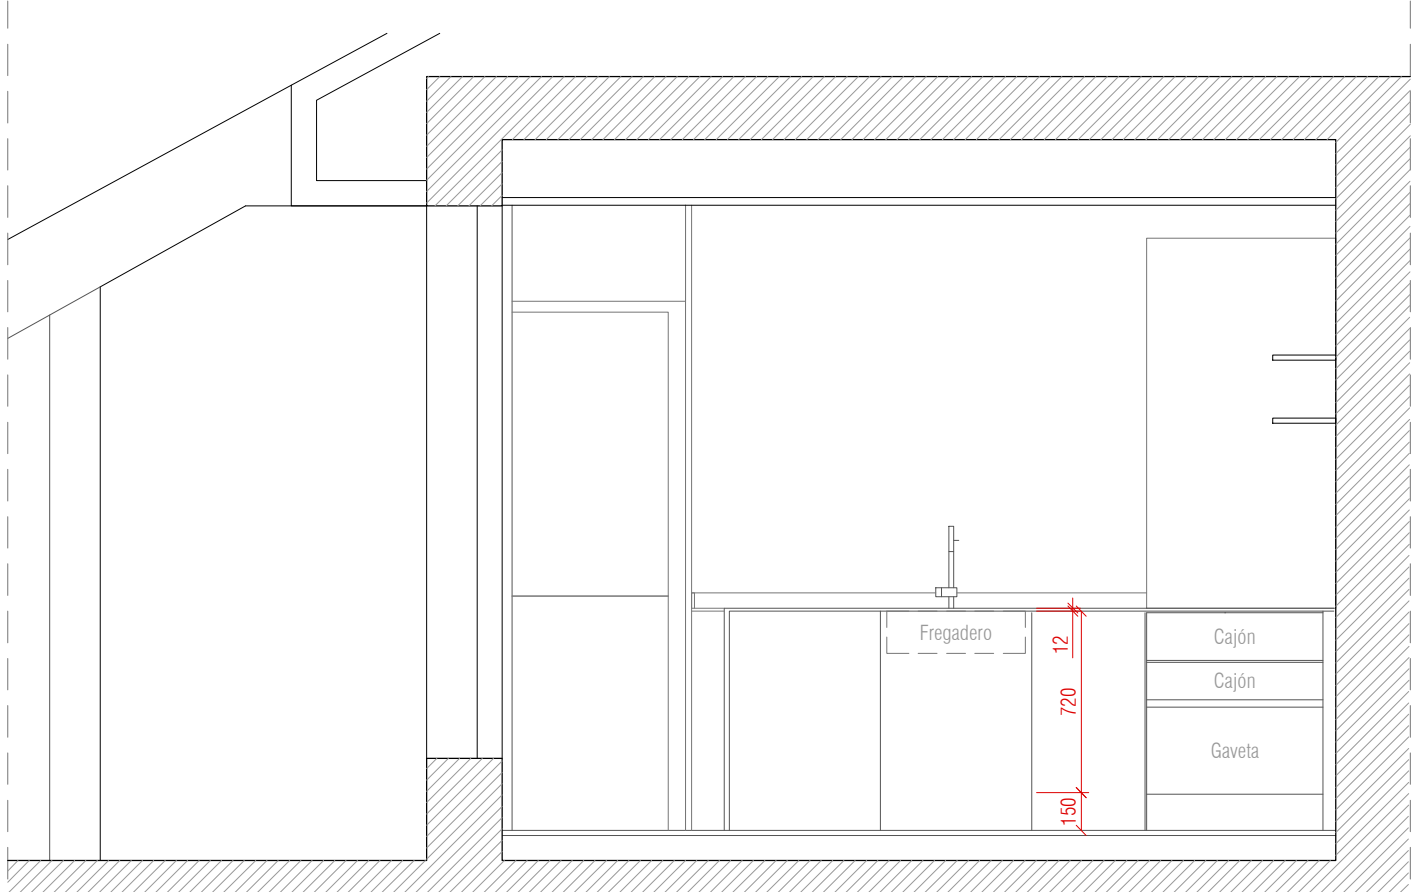

BB'

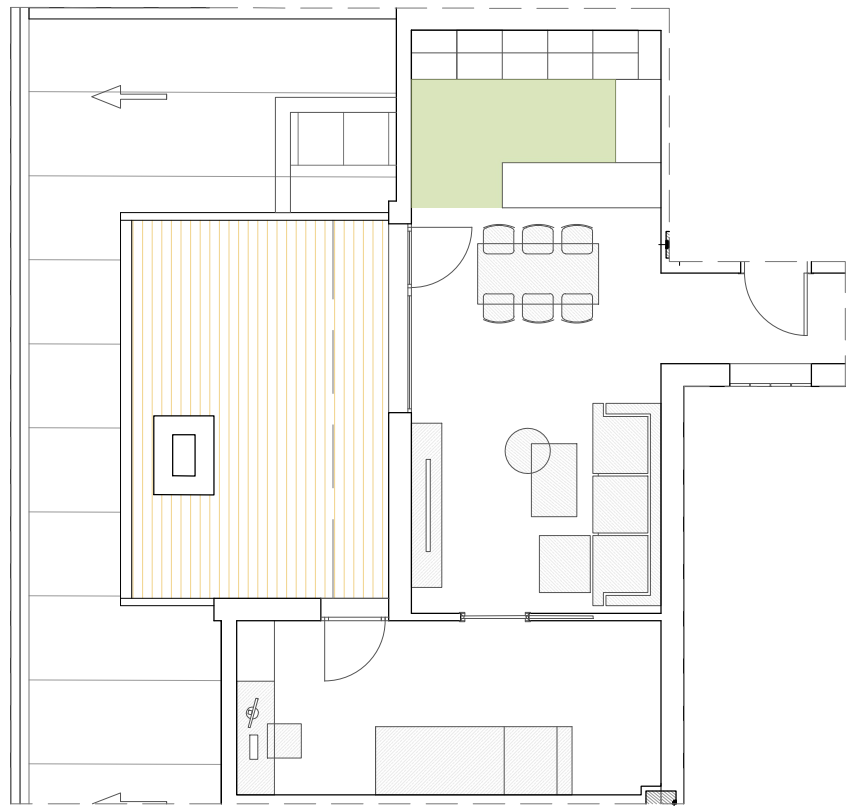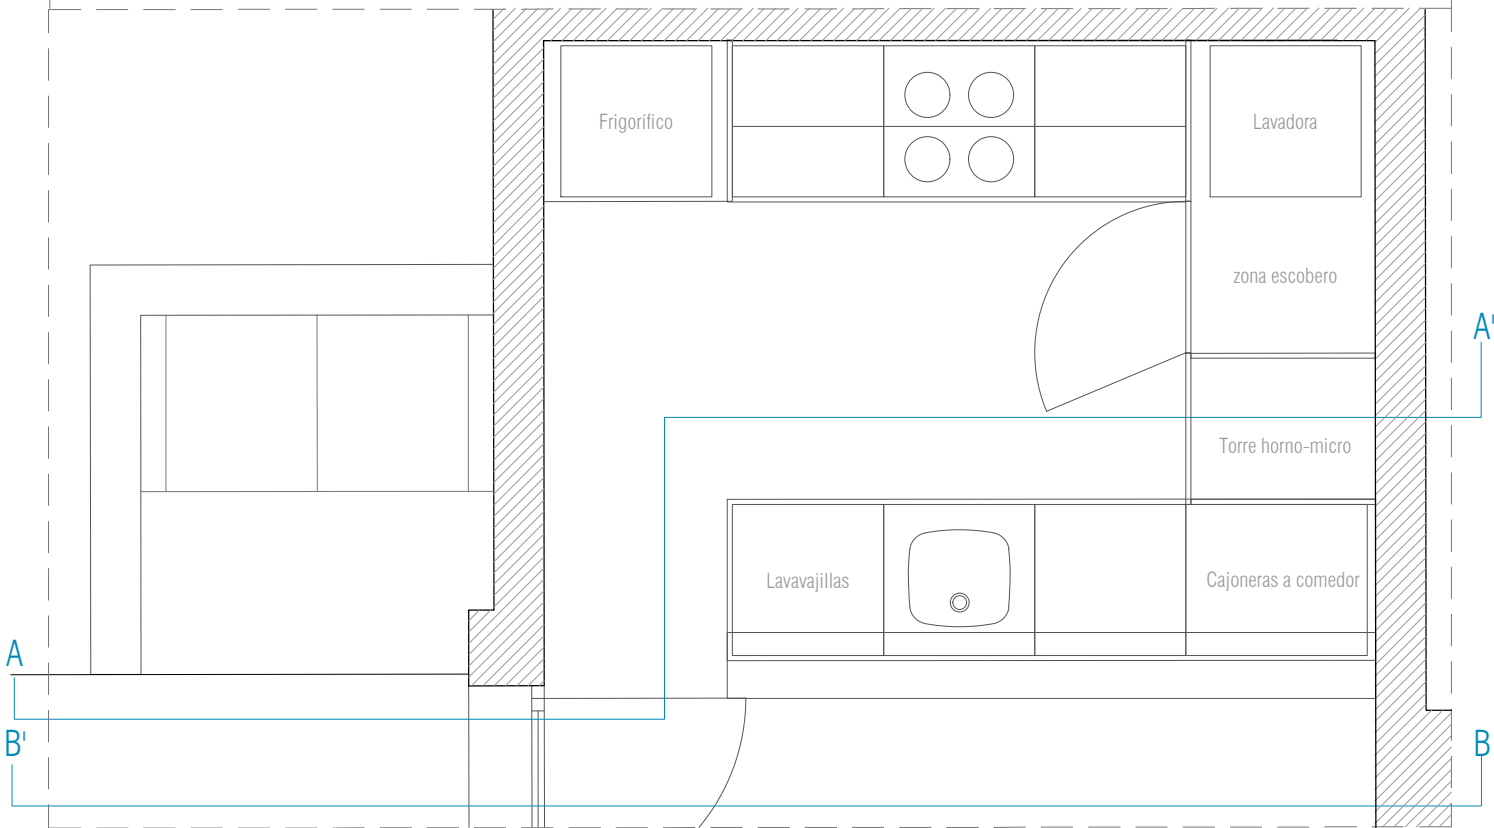

LAS COCINAS REPRESENTADAS EN LOS PRESENTES DOCUMENTOS TIENEN CARÁCTER ORIENTATIVO Y PODRÁN ESTAR SUJETAS A MODIFICACIONES EN FUNCIÓN DEL DISEÑO DEFINITIVO DE CADA UNA DE LAS VIVIENDAS.

PROYECTO DE EJECUCIÓN DE 158 VIVIENDAS VPPB, TRASTEROS, GARAJE Y PISCINA

P L A N O : PROPUESTA DETALLE DE COCINA
TIPOLOGÍA DE VIVIENDA: VT-35

SITUACIÓN: C/ CRISTÓBAL COLÓN Nº11, SECTOR AH-38 "VALENOSO", BOADILLA DEL MONTE, MADRID ESCALA: 1/30 SEPT. 2022


DET 16

PROPIEDAD:
E.M.S.V. BOADILLA DEL MONTE
EMSV
EMPRESA MUNICIPAL
DEL SUELO Y LA VIVIENDA


ARQUITECTOS:
ENRIQUE ÁLVAREZ-SALA WALTHER
EAS
ARQUITECTURA

JOSÉ ÁNGEL GONZÁLEZ IGLESIAS
estudio de arquitectura


A'A

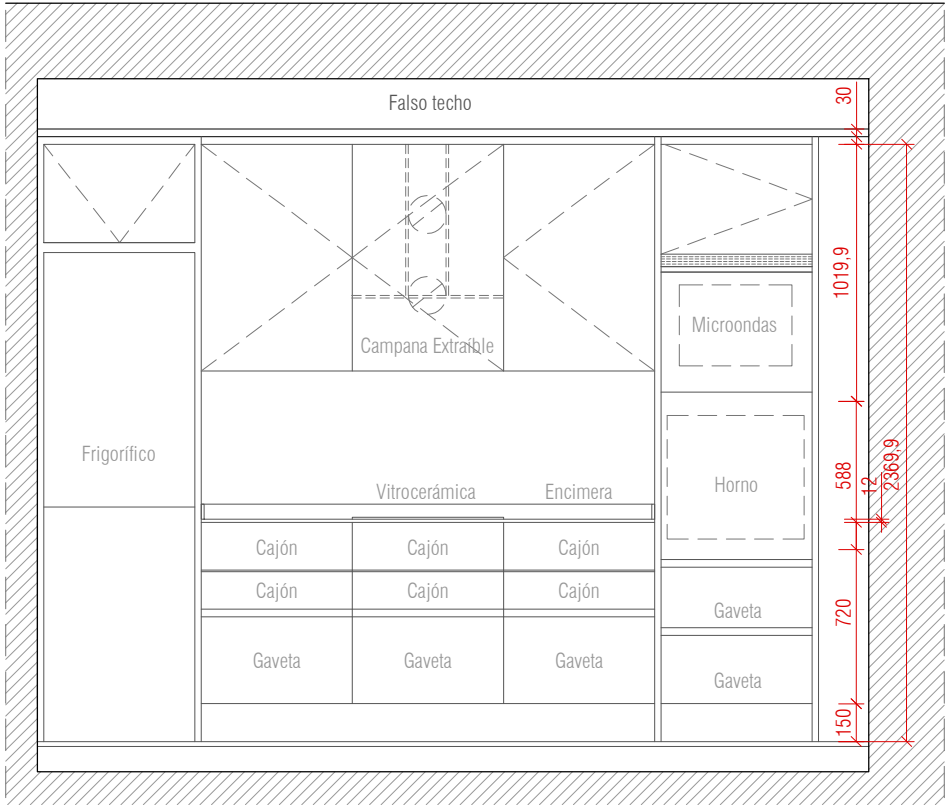

BB'

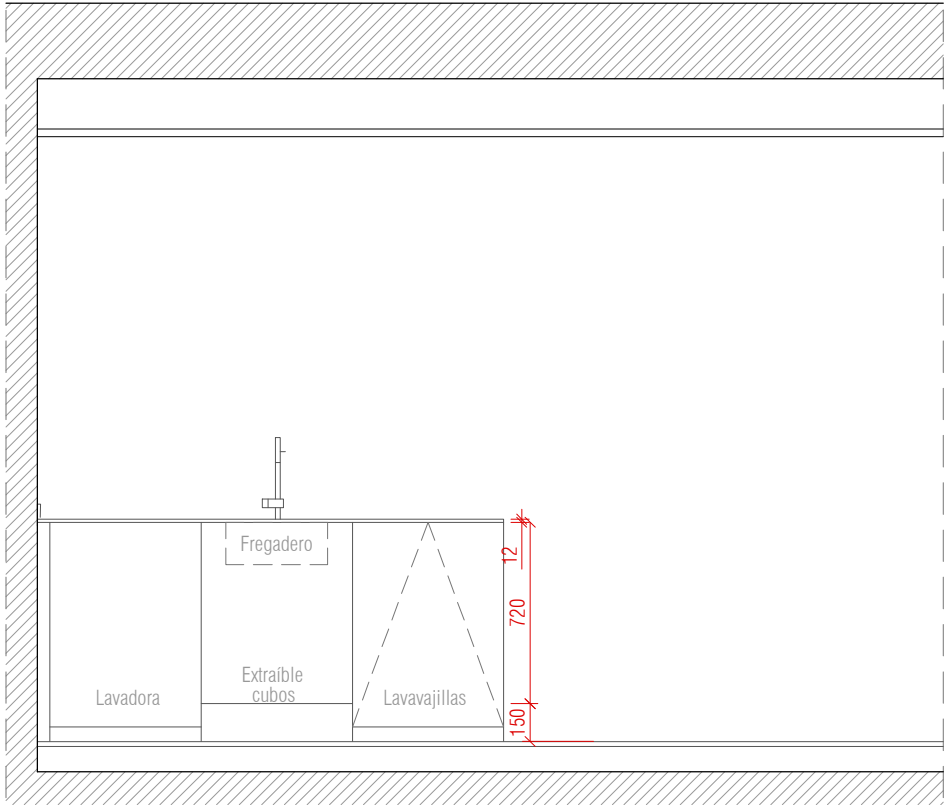


A'

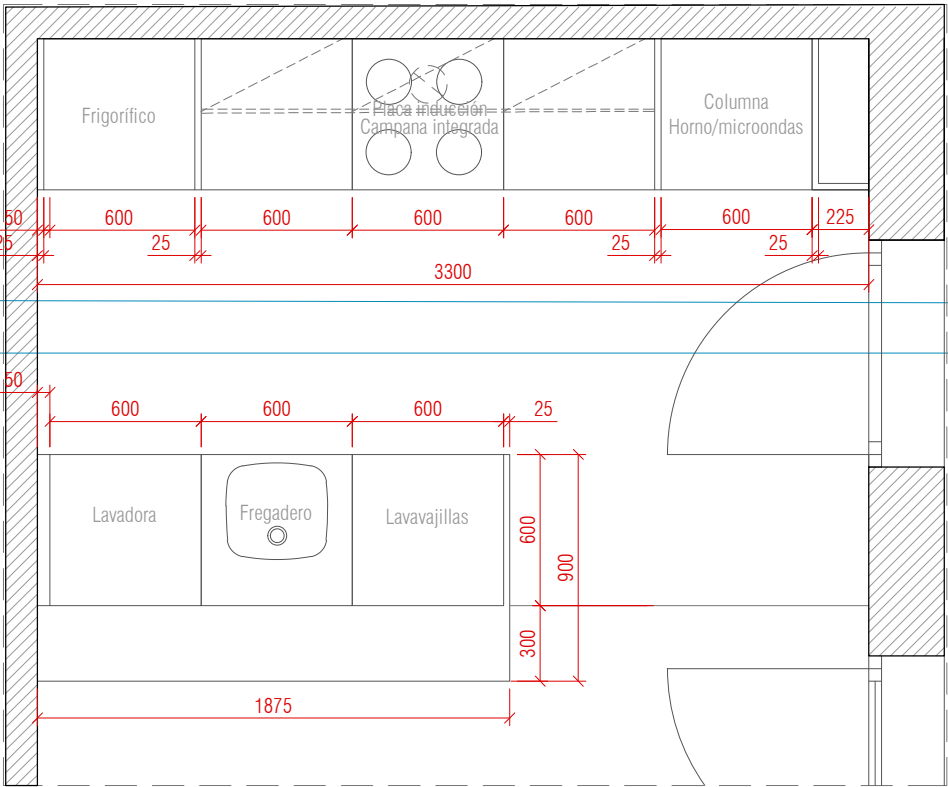


A

B

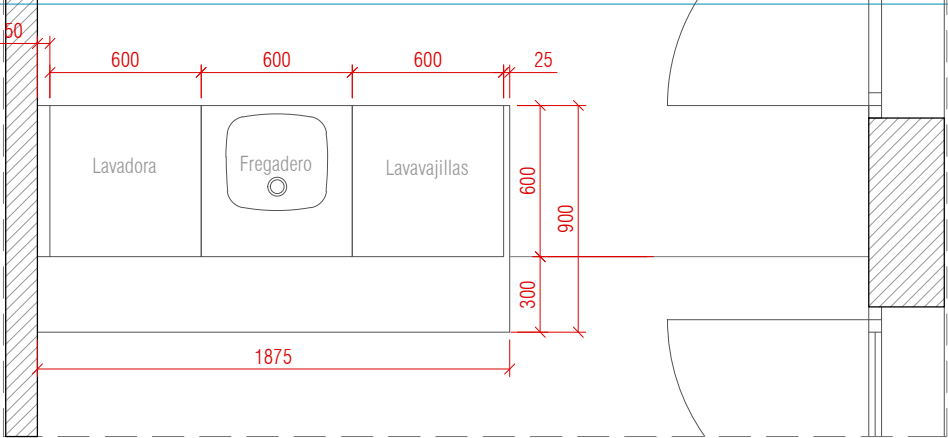

B'

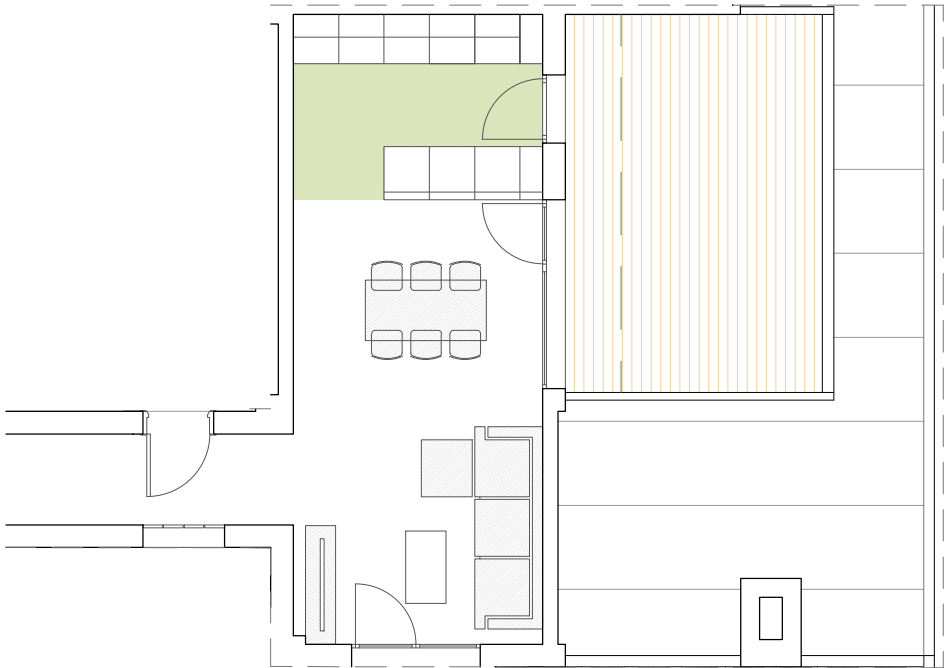

LAS COCINAS REPRESENTADAS EN LOS PRESENTES DOCUMENTOS TIENEN CARÁCTER ORIENTATIVO Y PODRÁN ESTAR SUJETAS A MODIFICACIONES EN FUNCIÓN DEL DISEÑO DEFINITIVO DE CADA UNA DE LAS VIVIENDAS.

PROYECTO DE EJECUCIÓN DE 158 VIVIENDAS VPPB, TRASTEROS, GARAJE Y PISCINA

P L A N O : PROPUESTA DETALLE DE COCINA
TIPOLOGÍA DE VIVIENDA: VT-32 Y VT-33




SITUACIÓN: C/ CRISTÓBAL COLÓN Nº11, SECTOR AH-38 "VALENOSO", BOADILLA DEL MONTE, MADRID ESCALA: 1/30 SEPT. 2022

DET 17


PROPIEDAD:
E.M.S.V. BOADILLA DEL MONTE
EMSA
EMPRESA MUNICIPAL
DEL SUELO Y LA VIVIENDA

ARQUITECTOS:
ENRIQUE ÁLVAREZ-SALA WALTHER
EAS
ARQUITECTURA




JOSÉ ÁNGEL GONZÁLEZ IGLESIAS
estudio de arquitectura

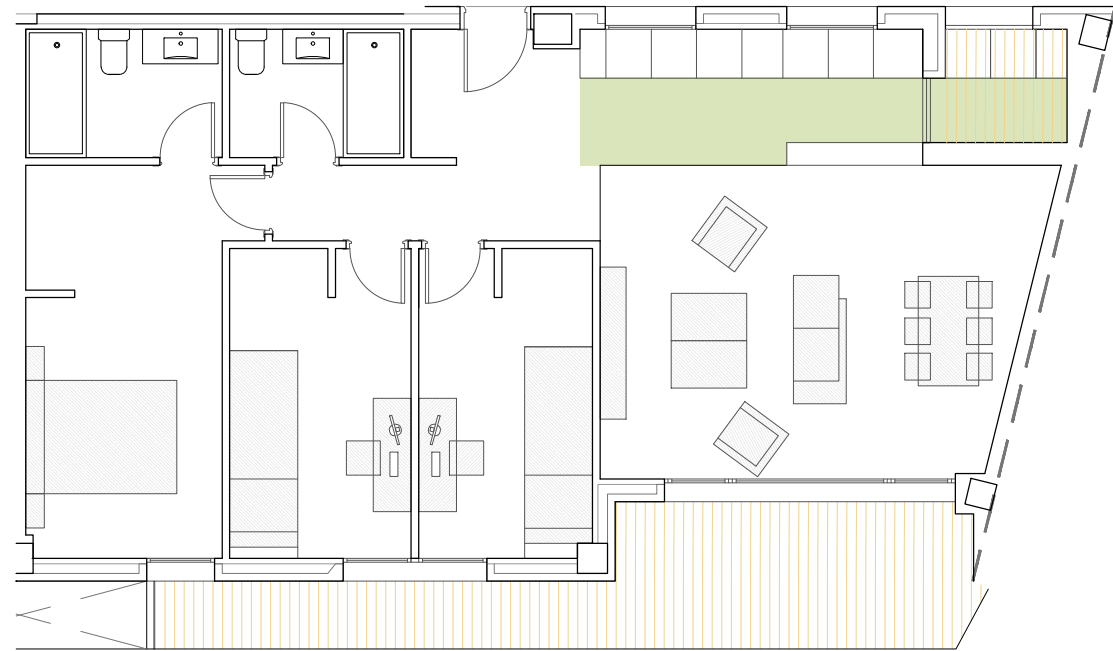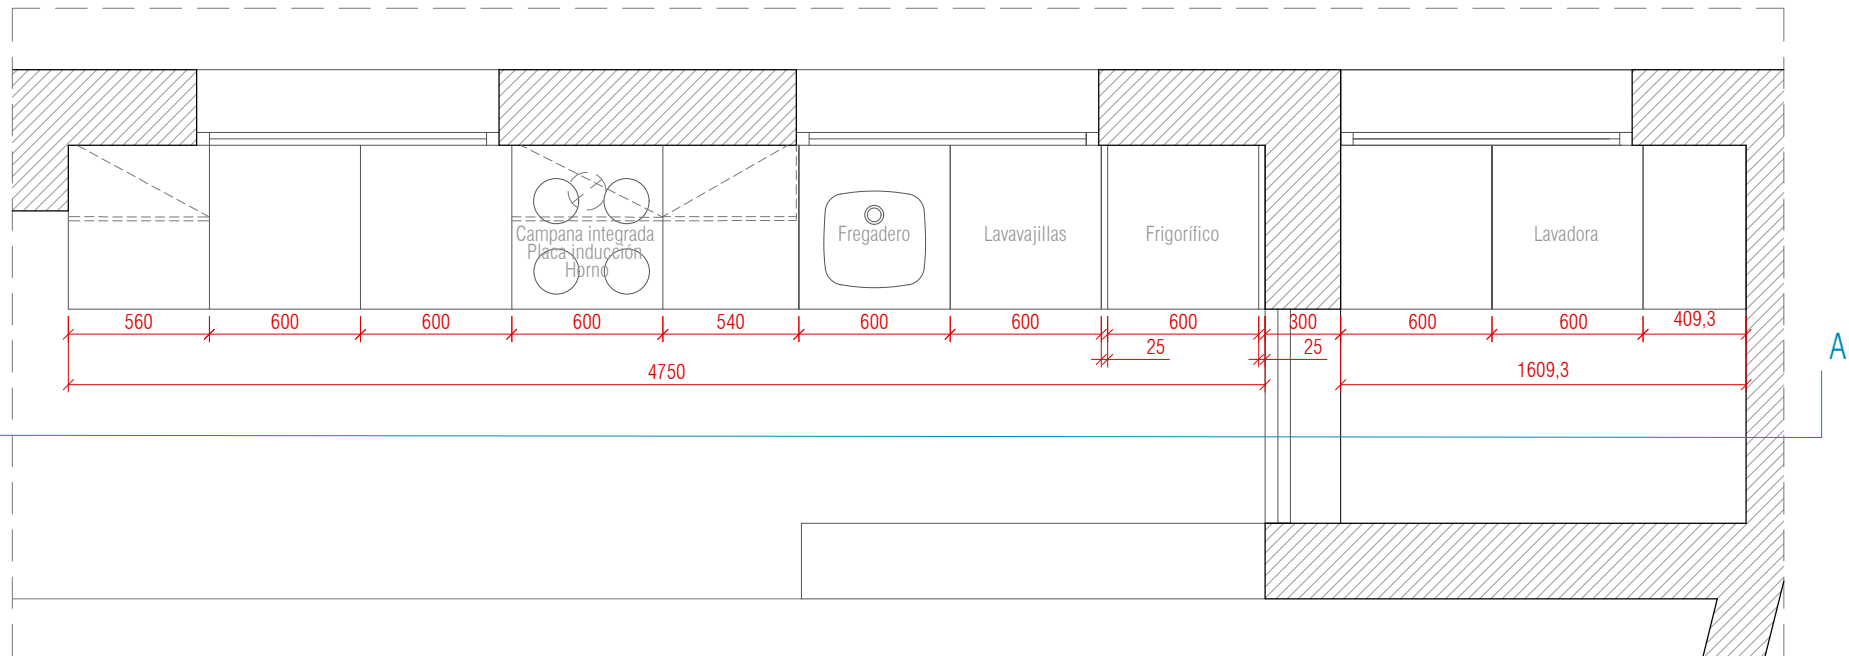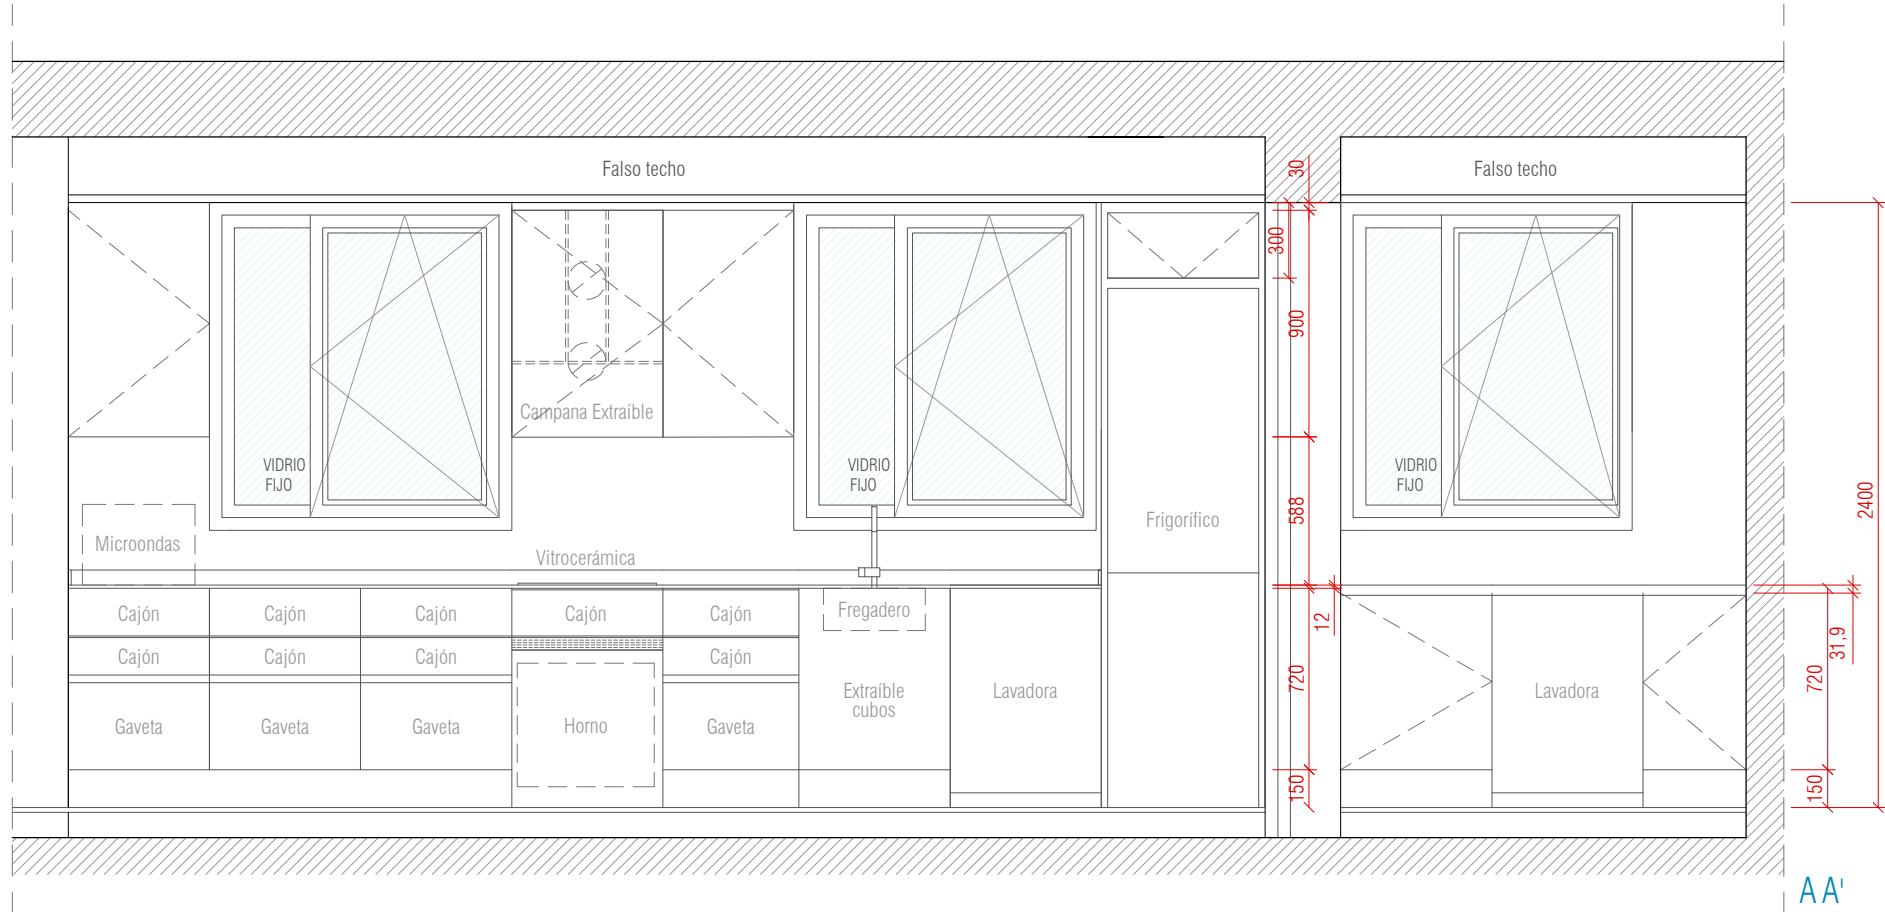

LAS COCINAS REPRESENTADAS EN LOS PRESENTES DOCUMENTOS TIENEN CARÁCTER ORIENTATIVO Y PODRÁN ESTAR SUJETAS A MODIFICACIONES EN FUNCIÓN DEL DISEÑO DEFINITIVO DE CADA UNA DE LAS VIVIENDAS.

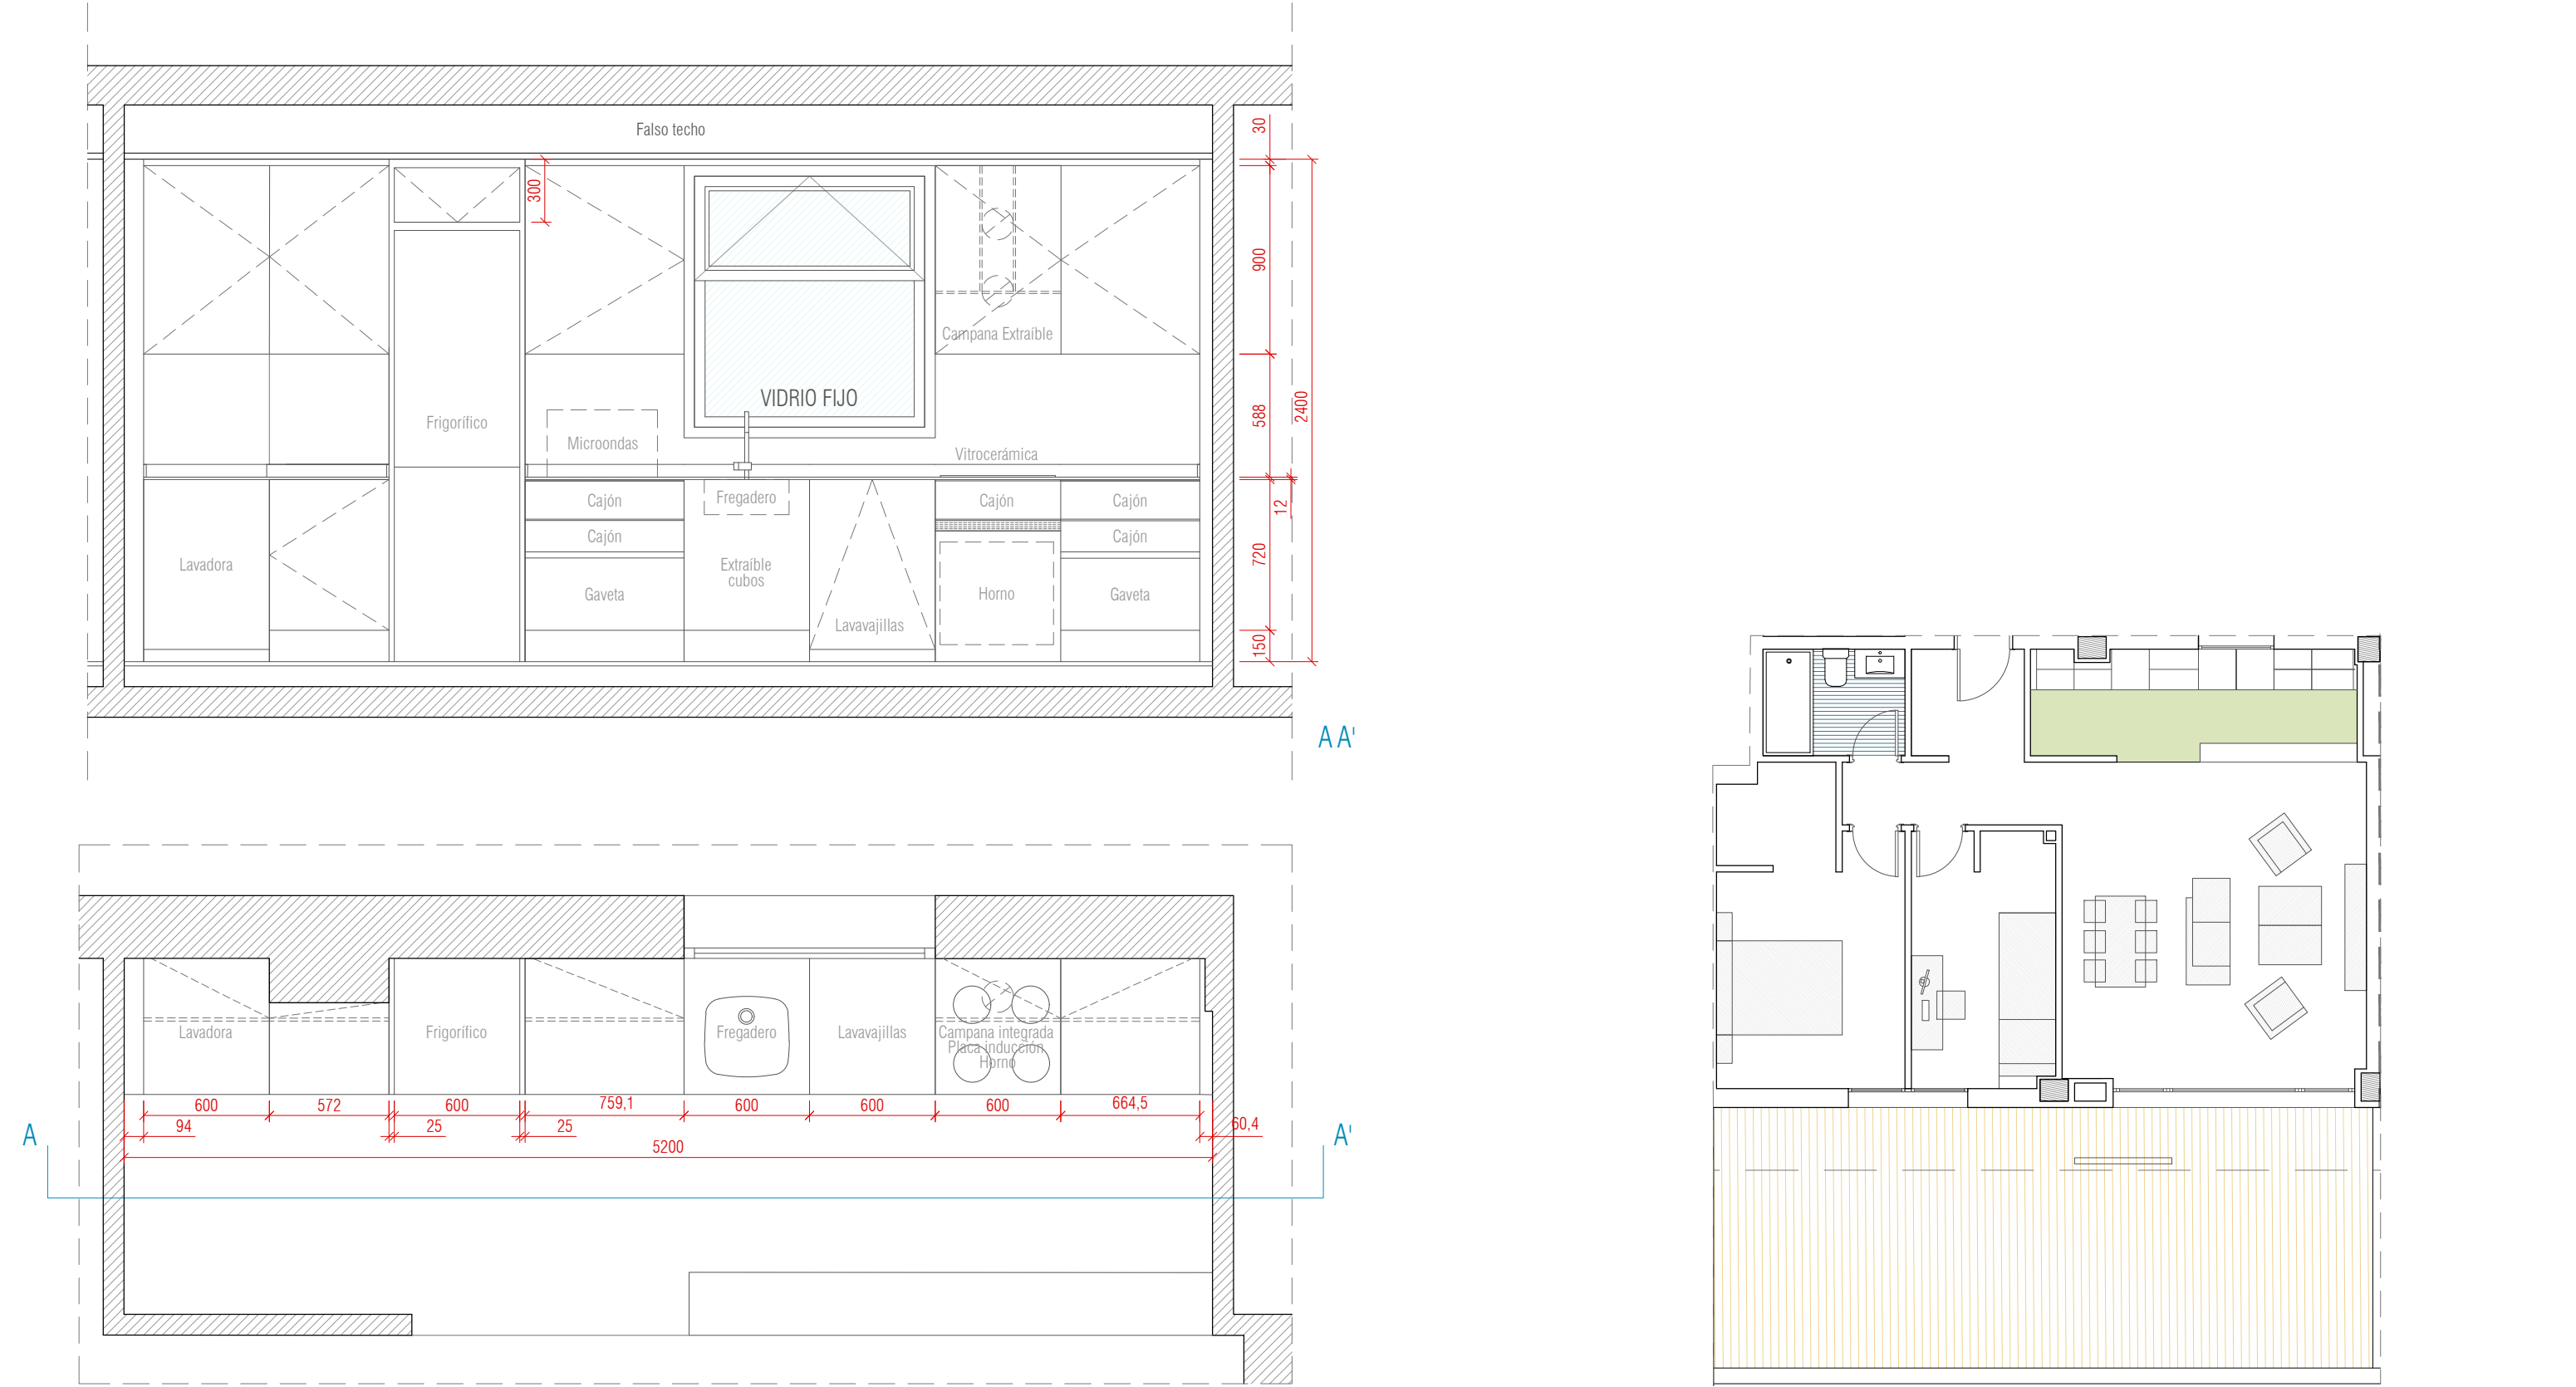

LAS COCINAS REPRESENTADAS EN LOS PRESENTES DOCUMENTOS TIENEN CARÁCTER ORIENTATIVO Y PODRÁN ESTAR SUJETAS A MODIFICACIONES EN FUNCIÓN DEL DISEÑO DEFINITIVO DE CADA UNA DE LAS VIVIENDAS.

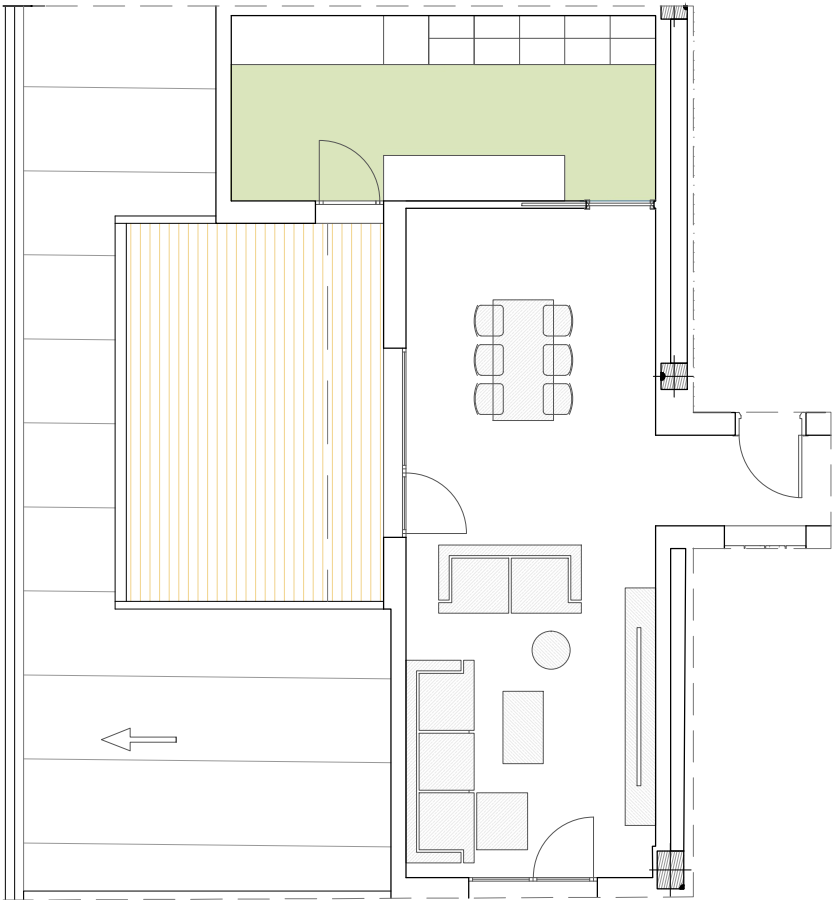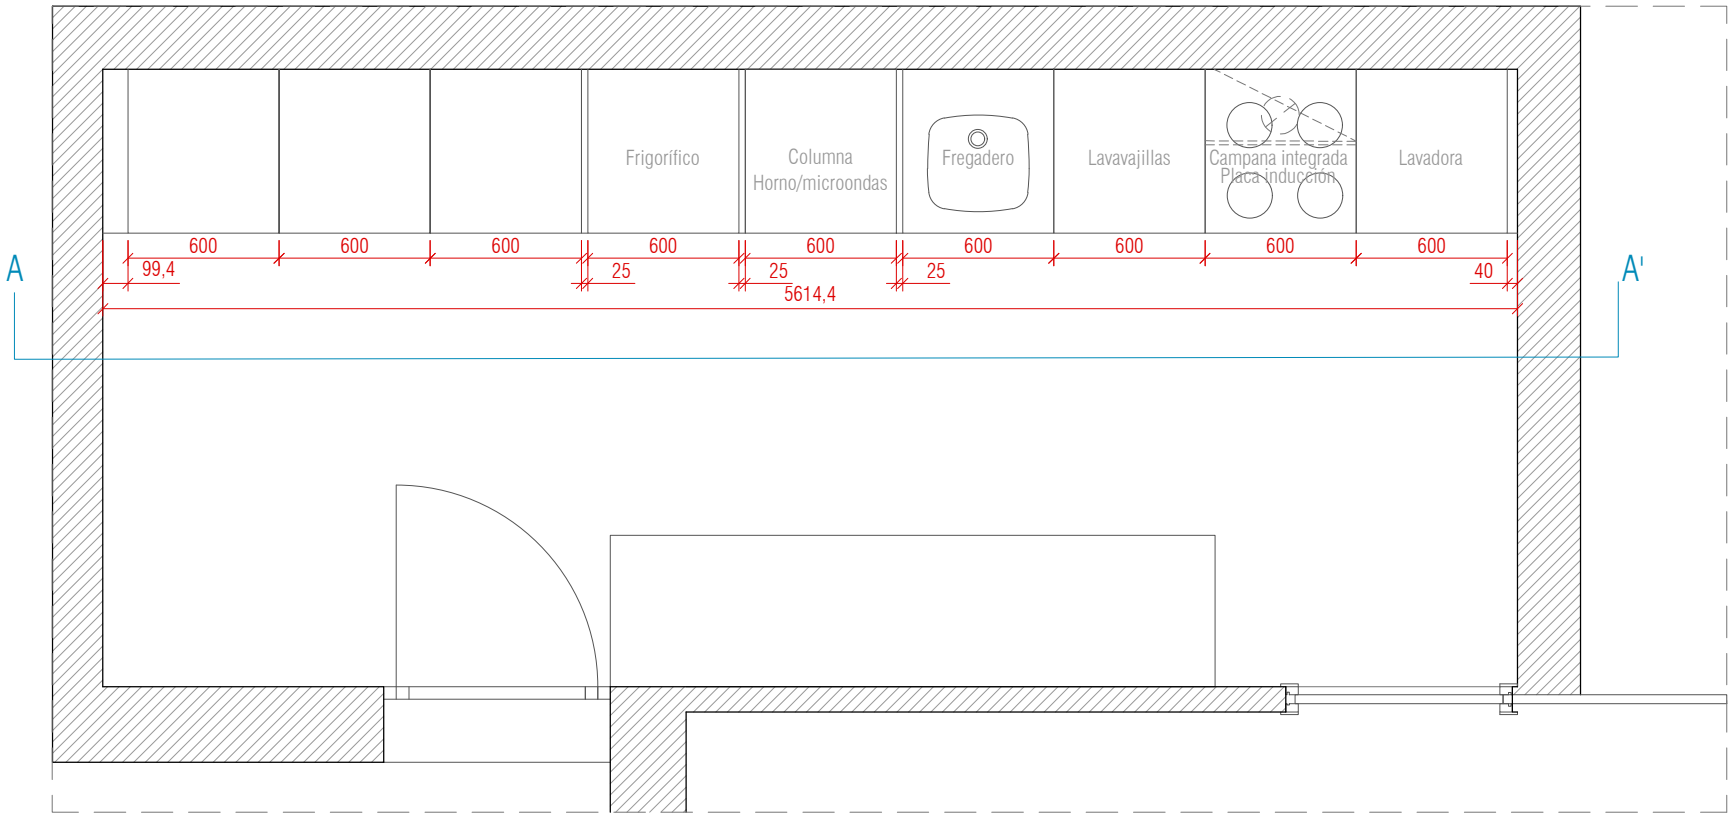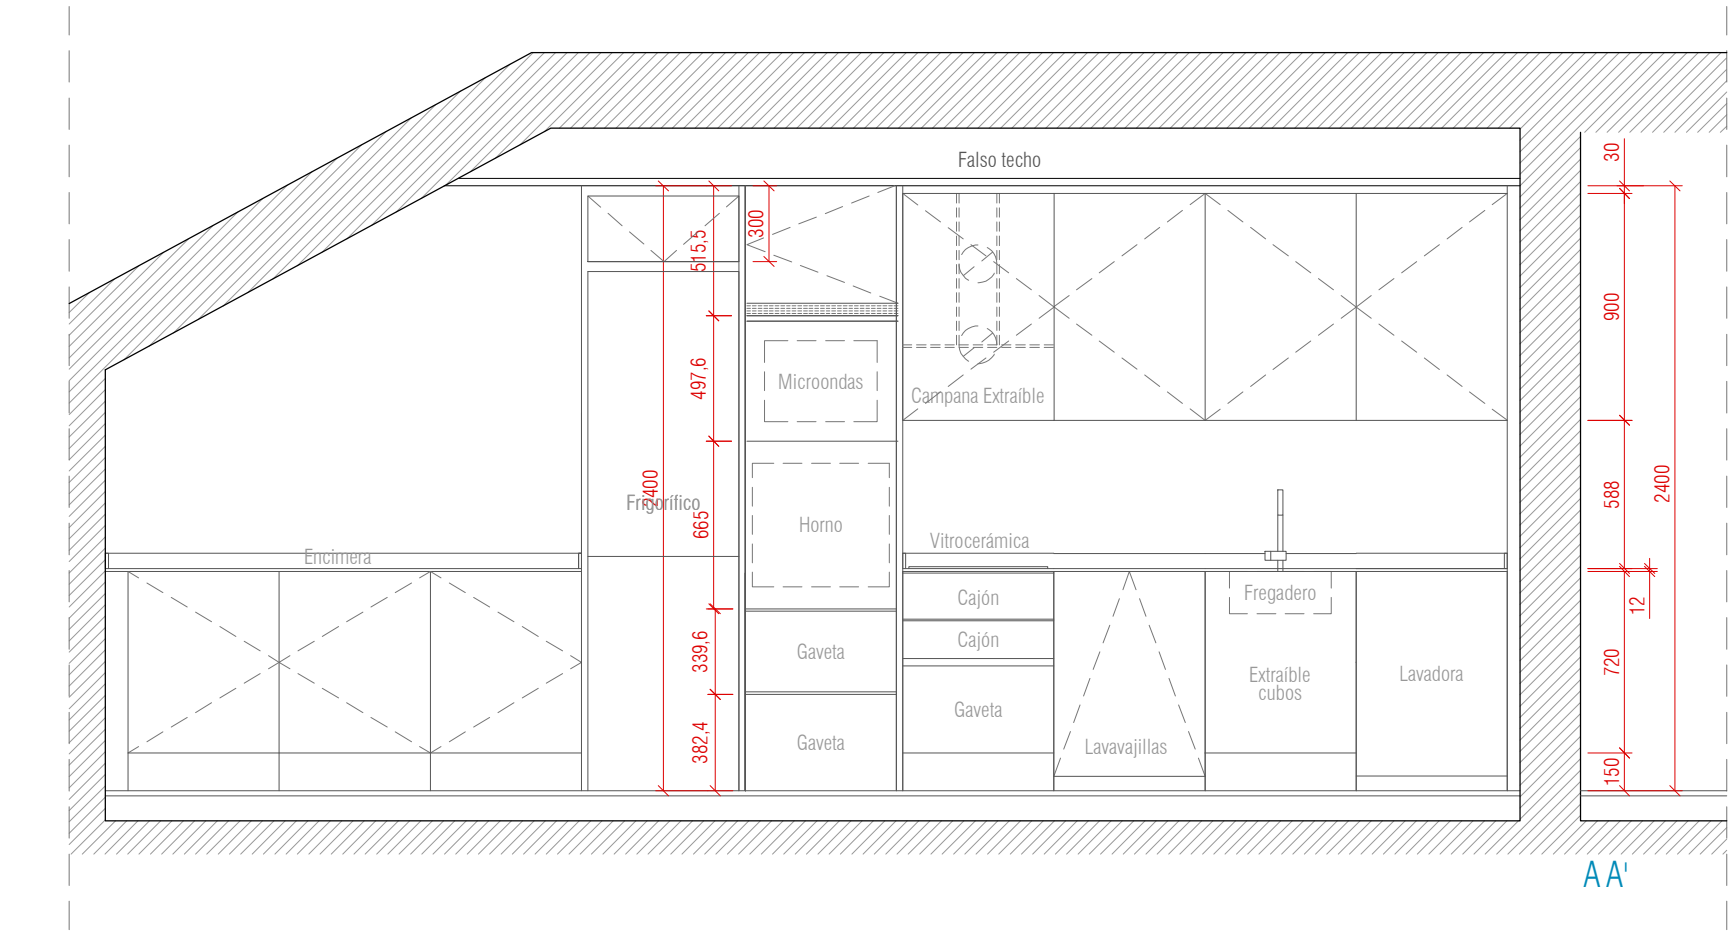

LAS COCINAS REPRESENTADAS EN LOS PRESENTES DOCUMENTOS TIENEN CARÁCTER ORIENTATIVO Y PODRÁN ESTAR SUJETAS A MODIFICACIONES EN FUNCIÓN DEL DISEÑO DEFINITIVO DE CADA UNA DE LAS VIVIENDAS.

PROYECTO DE EJECUCIÓN DE 158 VIVIENDAS VPPB, TRASTEROS, GARAJE Y PISCINA

P L A N O : PROPUESTA DETALLE DE COCINA
TIPOLOGÍA VIVIENDA: VT-37

SITUACIÓN: C/ CRISTÓBAL COLÓN Nº11, SECTOR AH-38 "VALENOSO", BOADILLA DEL MONTE, MADRID ESCALA: 1/30 SEPT. 2022

DET 23

PROPIEDAD:
E.M.S.V. BOADILLA DEL MONTE
EMPRESA MUNICIPAL
DEL SUELO Y LA VIVIENDA

ARQUITECTOS:
ENRIQUE ÁLVAREZ-SALA WALTHER
EAS
ARQUITECTURA

JOSÉ ÁNGEL GONZÁLEZ IGLESIAS
estudio de arquitectura

