


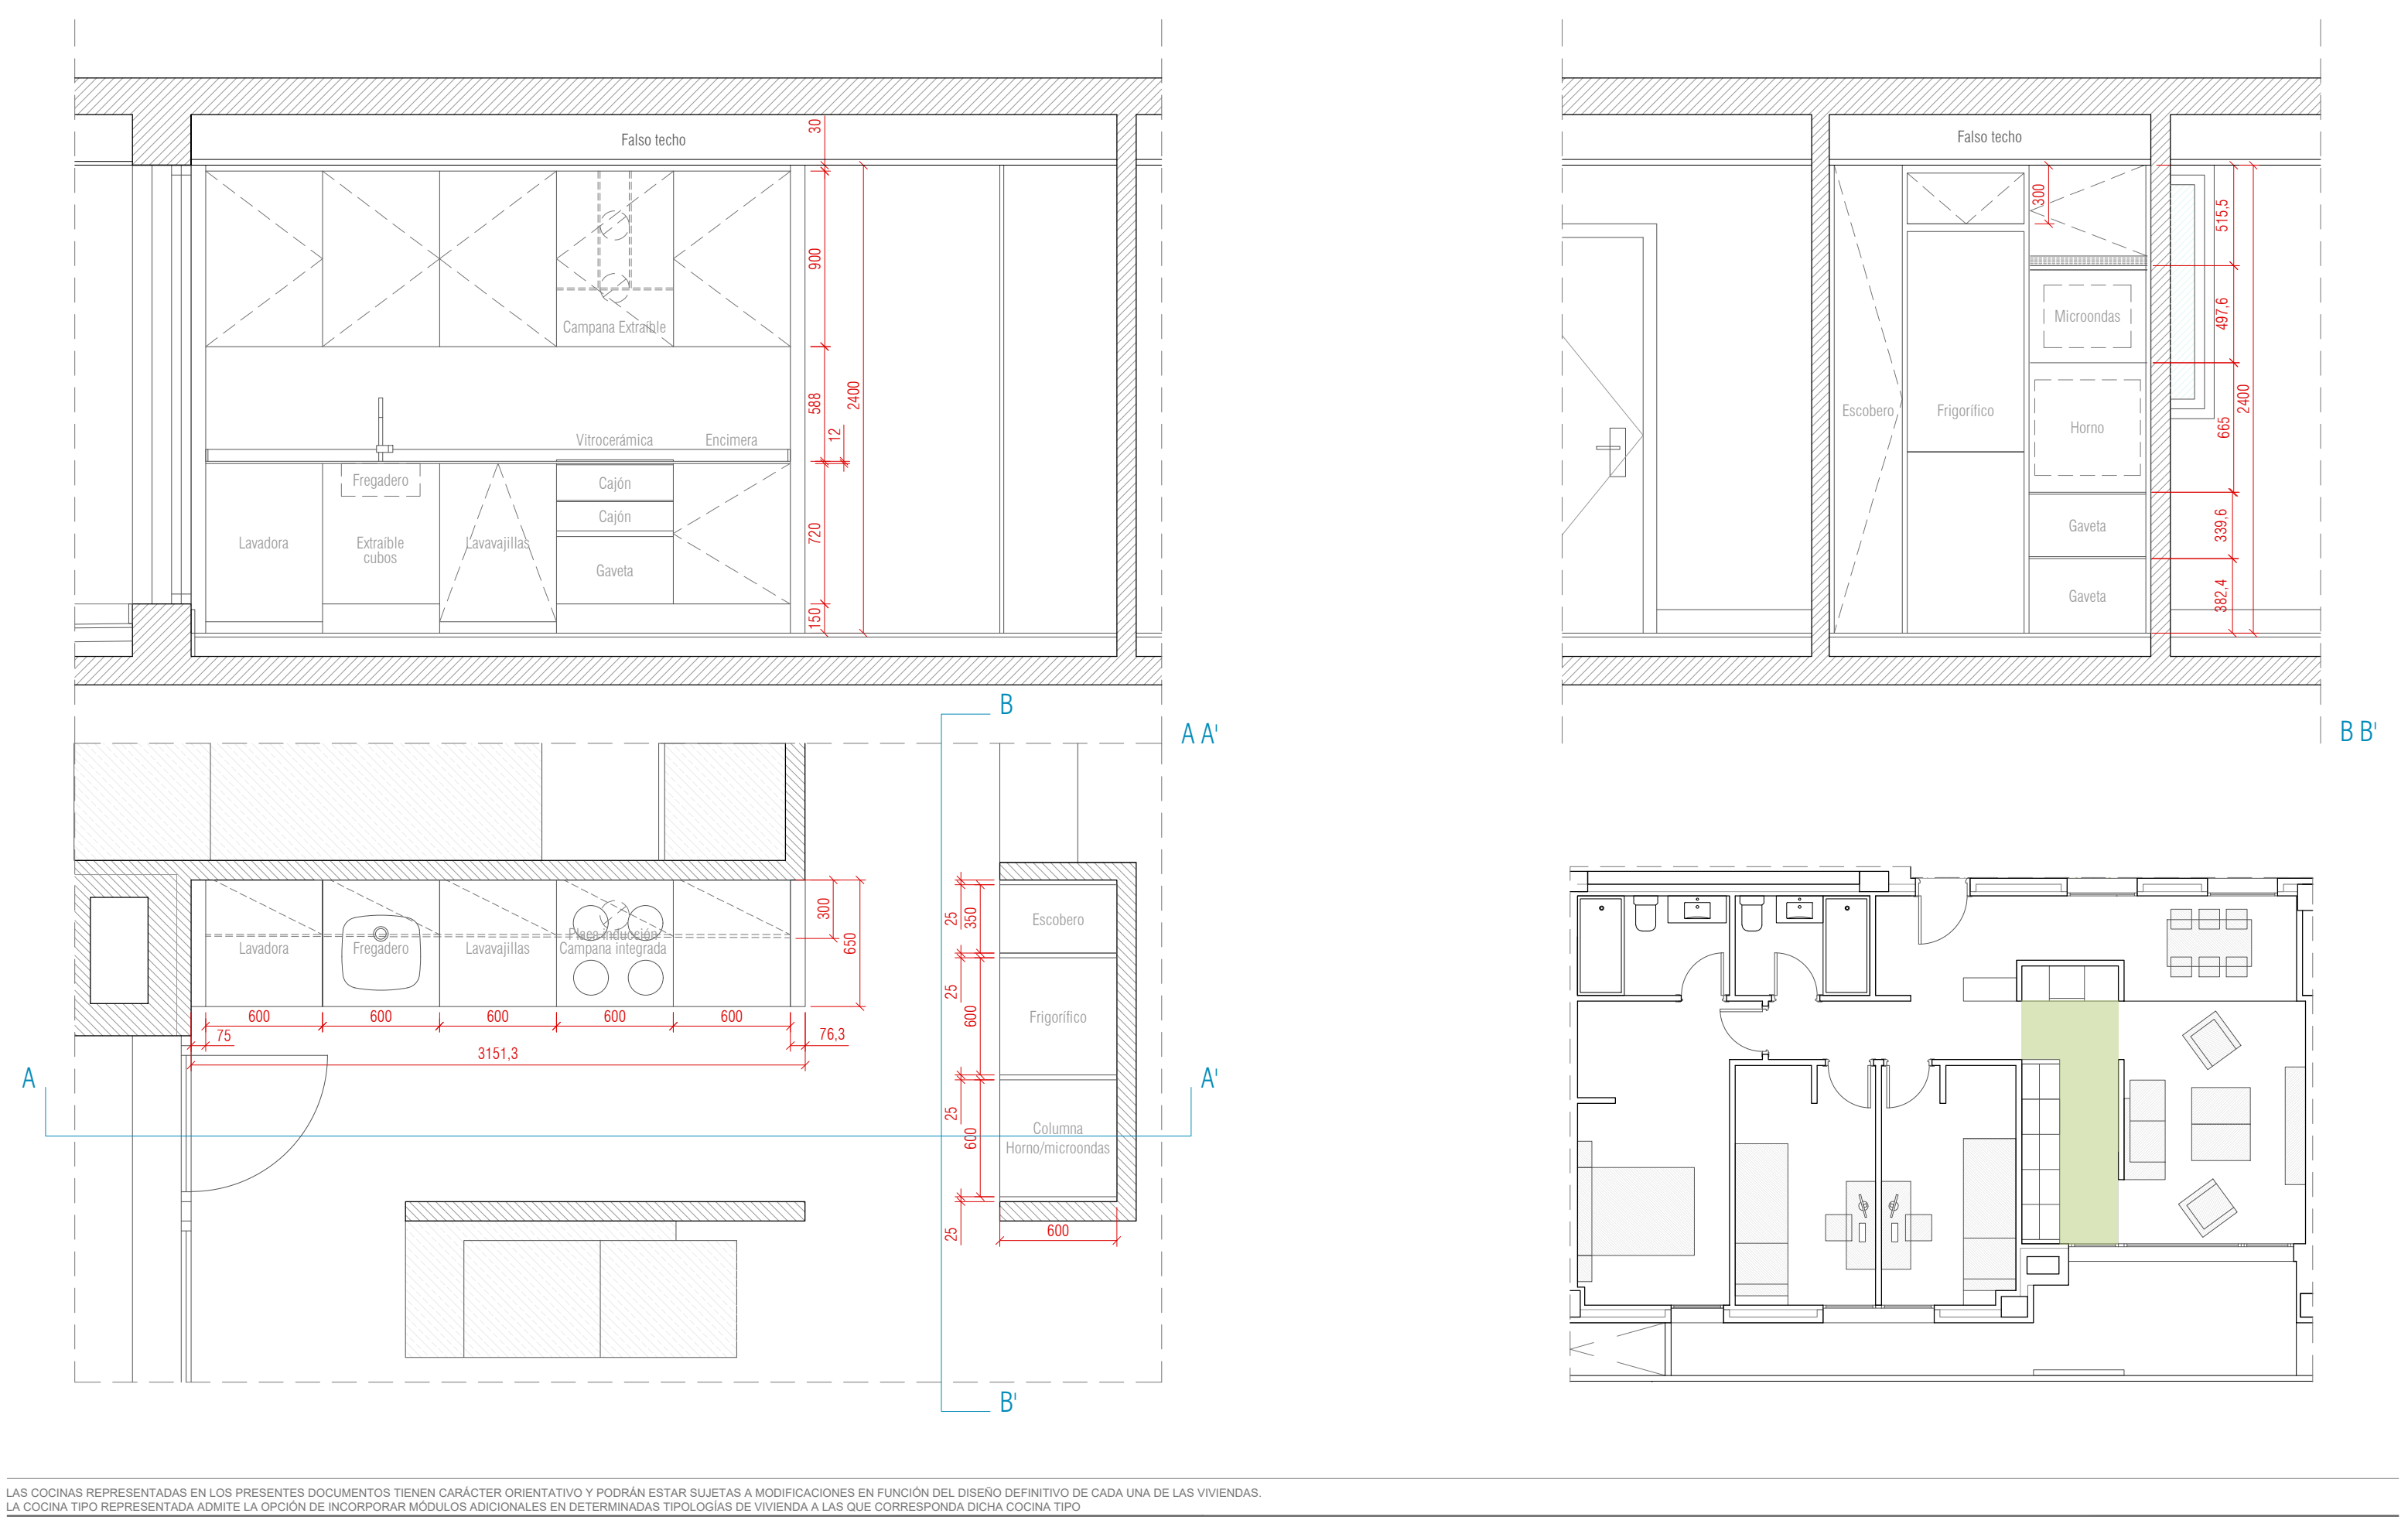

LAS COCINAS REPRESENTADAS EN LOS PRESENTES DOCUMENTOS TIENEN CARÁCTER ORIENTATIVO Y PODRÁN ESTAR SUJETAS A MODIFICACIONES EN FUNCIÓN DEL DISEÑO DEFINITIVO DE CADA UNA DE LAS VIVIENDAS.
LA COCINA TIPO REPRESENTADA ADMITE LA OPCIÓN DE INCORPORAR MÓDULOS ADICIONALES EN DETERMINADAS TIPOLOGÍAS DE VIVIENDA A LAS QUE CORRESPONDA DICHA COCINA TIPO

PROYECTO DE EJECUCIÓN DE 158 VIVIENDAS VPPB, TRASTEROS, GARAJE Y PISCINA

PLANO: PROPUESTA DETALLE DE COCINA
TIPOLOGIA DE VIVIENDA: VT-1, VT-2, VT-3, VT-4, VT-5, VT-8, VT-10, VT-11, VT-14M, VT-16, VT-17, VT-18, VT-19, VT-21, VT-26, VT-28, VT-30




SITUACIÓN: C/ CRISTÓBAL COLÓN Nº11, SECTOR AH-38 "VALENOSO", BOADILLA DEL MONTE, MADRID ESCALA: 1/30 SEPT. 2022

DET 13

PROPIEDAD:
E.M.S.V. BOADILLA DEL MONTE
EMSV
EMPRESA MUNICIPAL
DEL SUELO Y LA VIVIENDA

ARQUITECTOS:
ENRIQUE ÁLVAREZ-SALA WALTHER
EAS
ARQUITECTURA

JOSÉ ÁNGEL GONZÁLEZ IGLESIAS
estudio de arquitectura

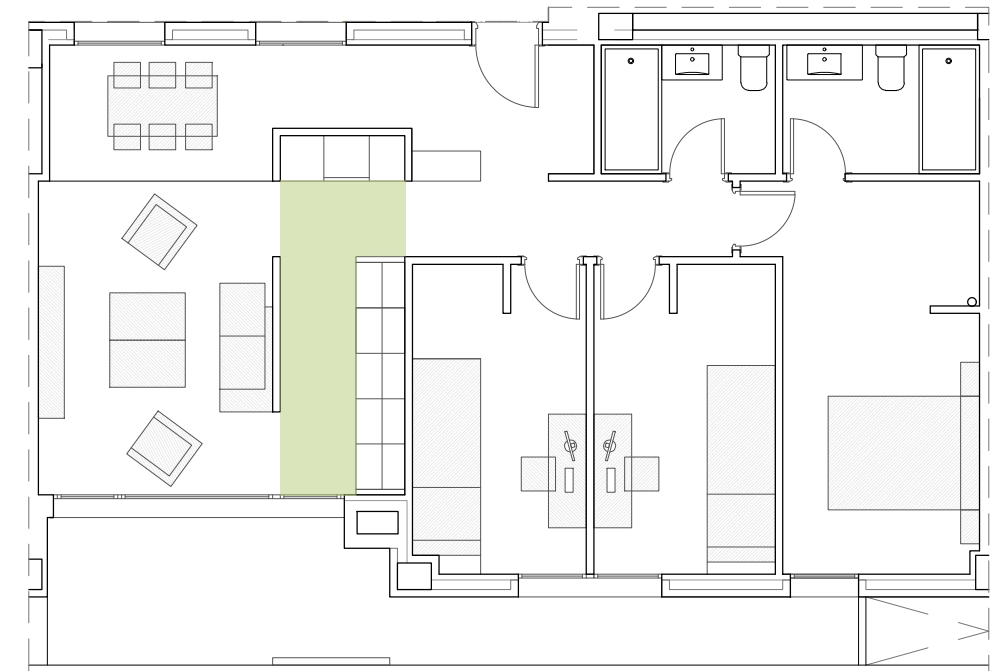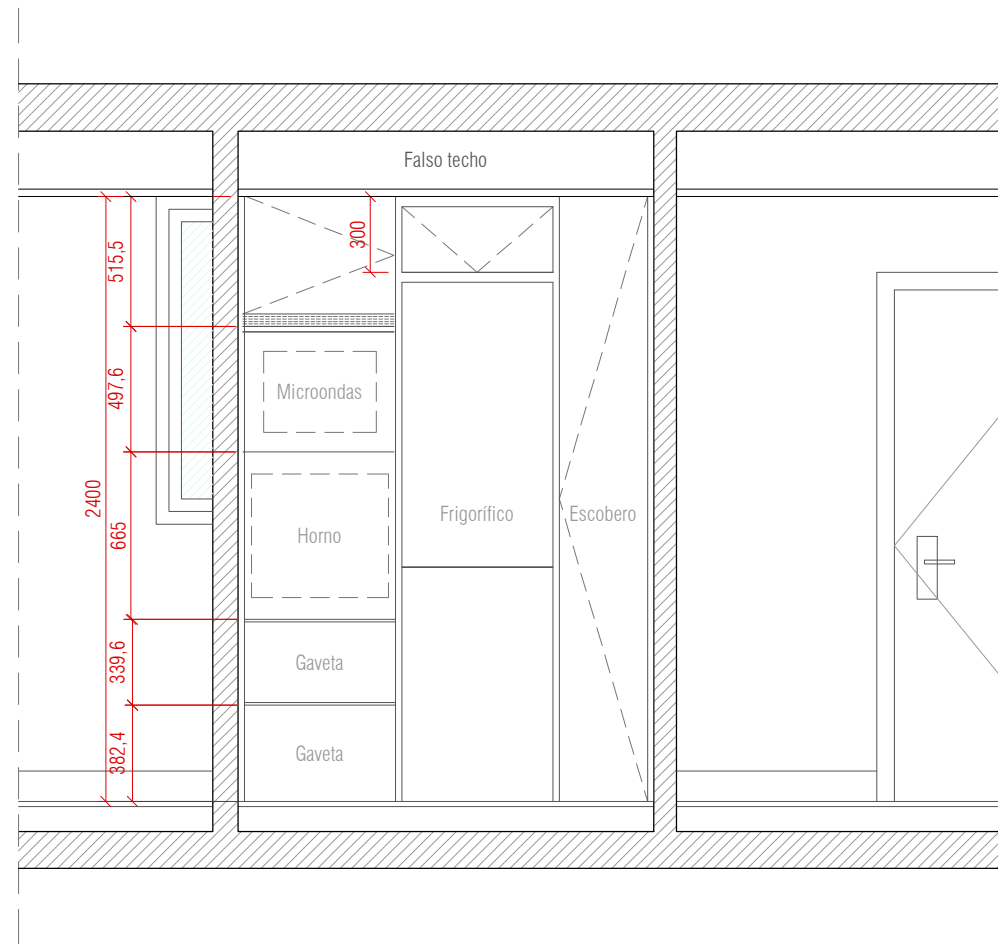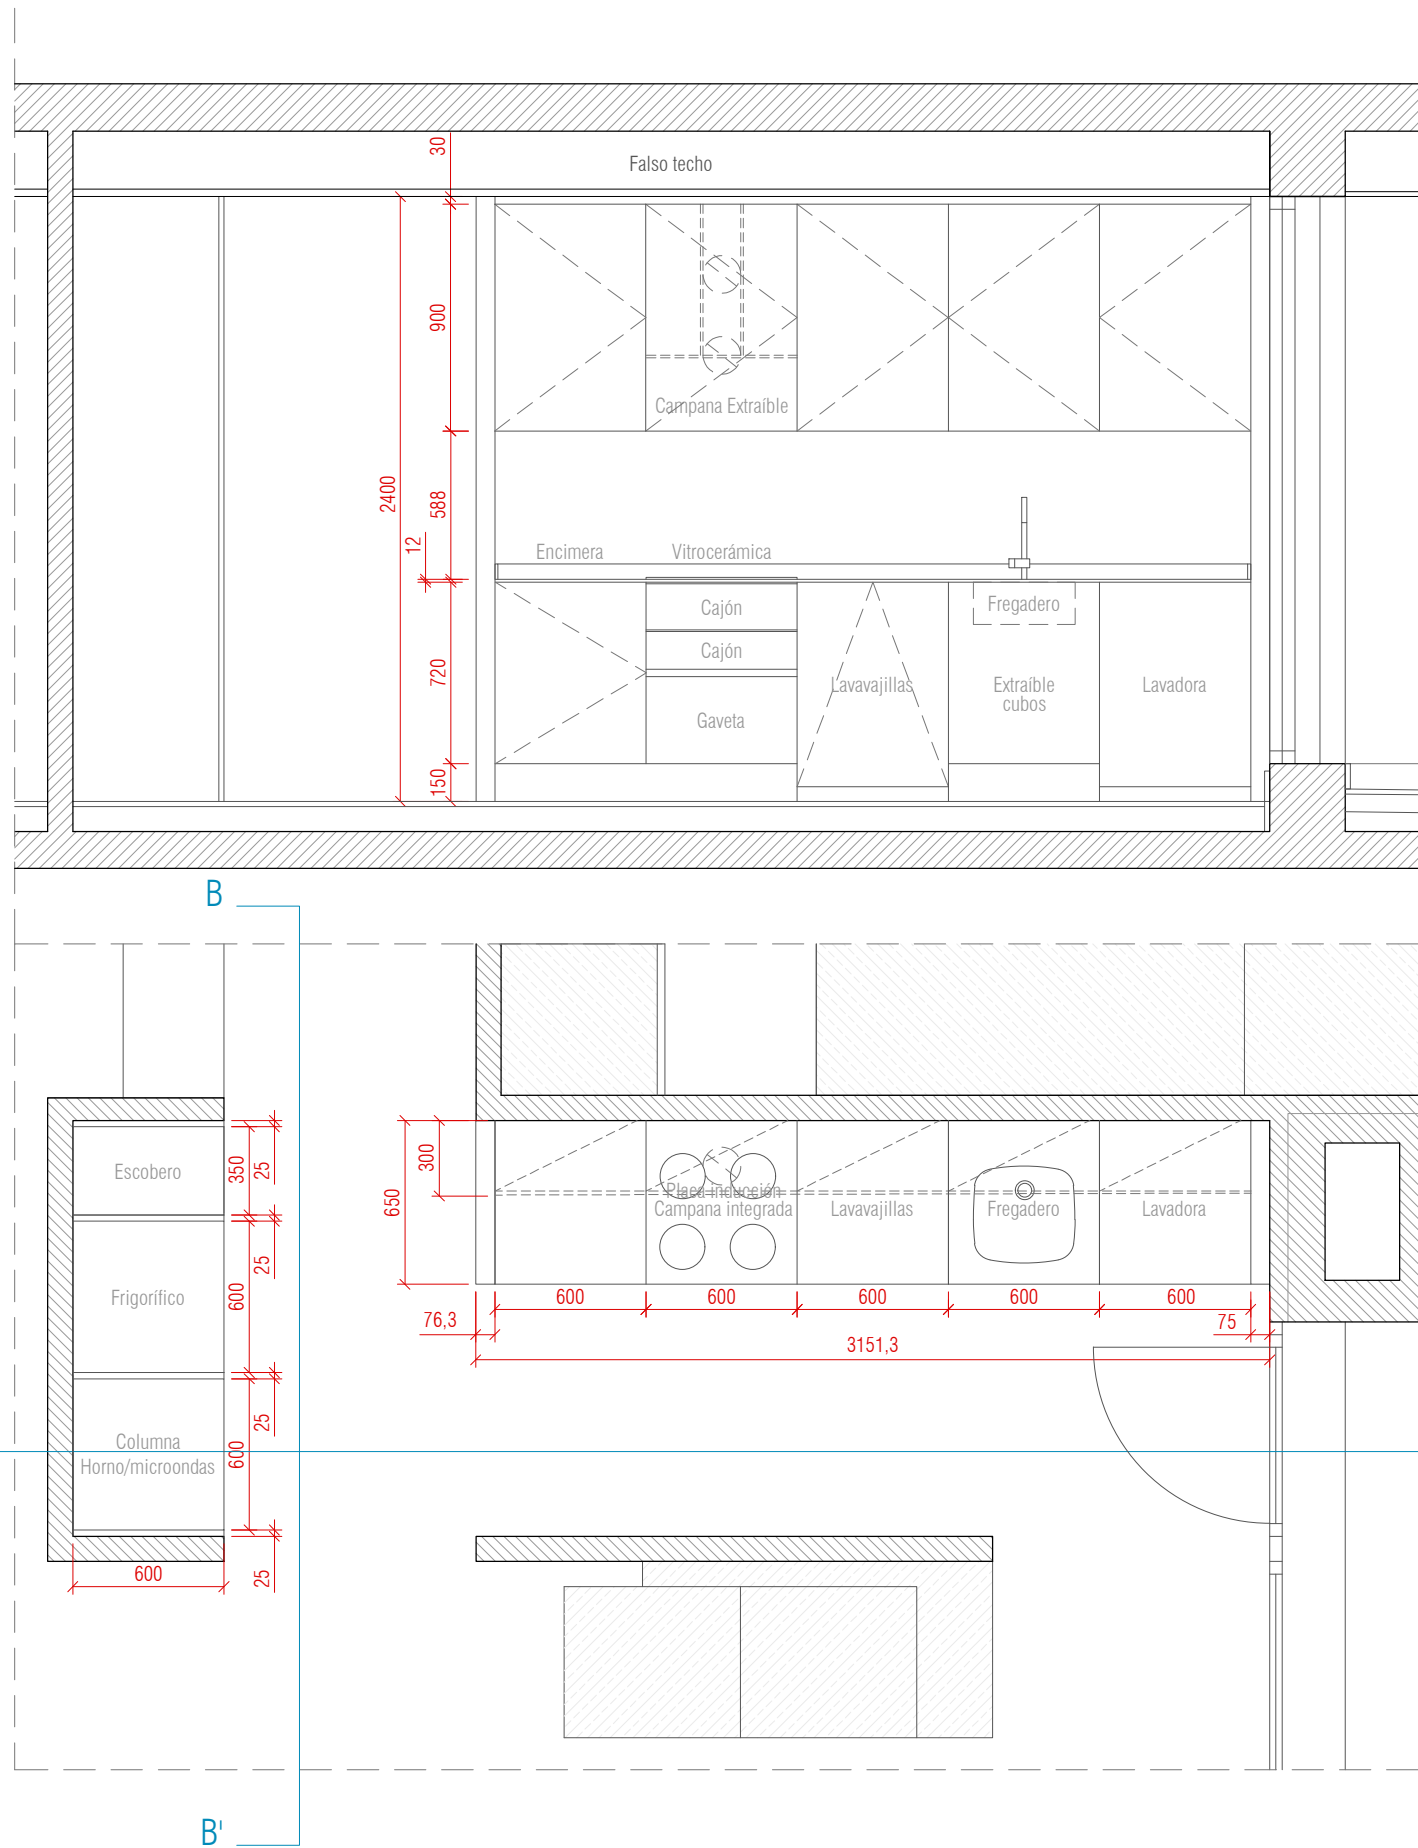

LAS COCINAS REPRESENTADAS EN LOS PRESENTES DOCUMENTOS TIENEN CARÁCTER ORIENTATIVO Y PODRÁN ESTAR SUJETAS A MODIFICACIONES EN FUNCIÓN DEL DISEÑO DEFINITIVO DE CADA UNA DE LAS VIVIENDAS.
LA COCINA TIPO REPRESENTADA ADMITE LA OPCIÓN DE INCORPORAR MÓDULOS ADICIONALES EN DETERMINADAS TIPOLOGÍAS DE VIVIENDA A LAS QUE CORRESPONDA DICHA COCINA TIPO

PROYECTO DE EJECUCIÓN DE 158 VIVIENDAS VPPB, TRASTEROS, GARAJE Y PISCINA

PLANO: PROPUESTA DETALLE DE COCINA
TIPOLOGIA DE VIVIENDA: VT-1, VT-2, VT-3, VT-4, VT-5, VT-8, VT-10, VT-11, VT-14M, VT-16, VT-17, VT-18, VT-19, VT-21, VT-26, VT-28, VT-30

SITUACIÓN: C/ CRISTÓBAL COLÓN Nº11, SECTOR AH-38 "VALENOSO", BOADILLA DEL MONTE, MADRID ESCALA: 1/30 SEPT. 2022

DET 13.1

PROPIEDAD:



E.M.S.V. BOADILLA DEL MONTE
EMPRESA MUNICIPAL
DEL SUELO Y LA VIVIENDA

ARQUITECTOS:

ENRIQUE ÁLVAREZ-SALA WALTHER


EAS
ARQUITECTURA

Enrique Álvarez-Sala Walther


JOSÉ ÁNGEL GONZÁLEZ IGLESIAS

JO
estudio de arquitectura


José Ángel González Iglesias

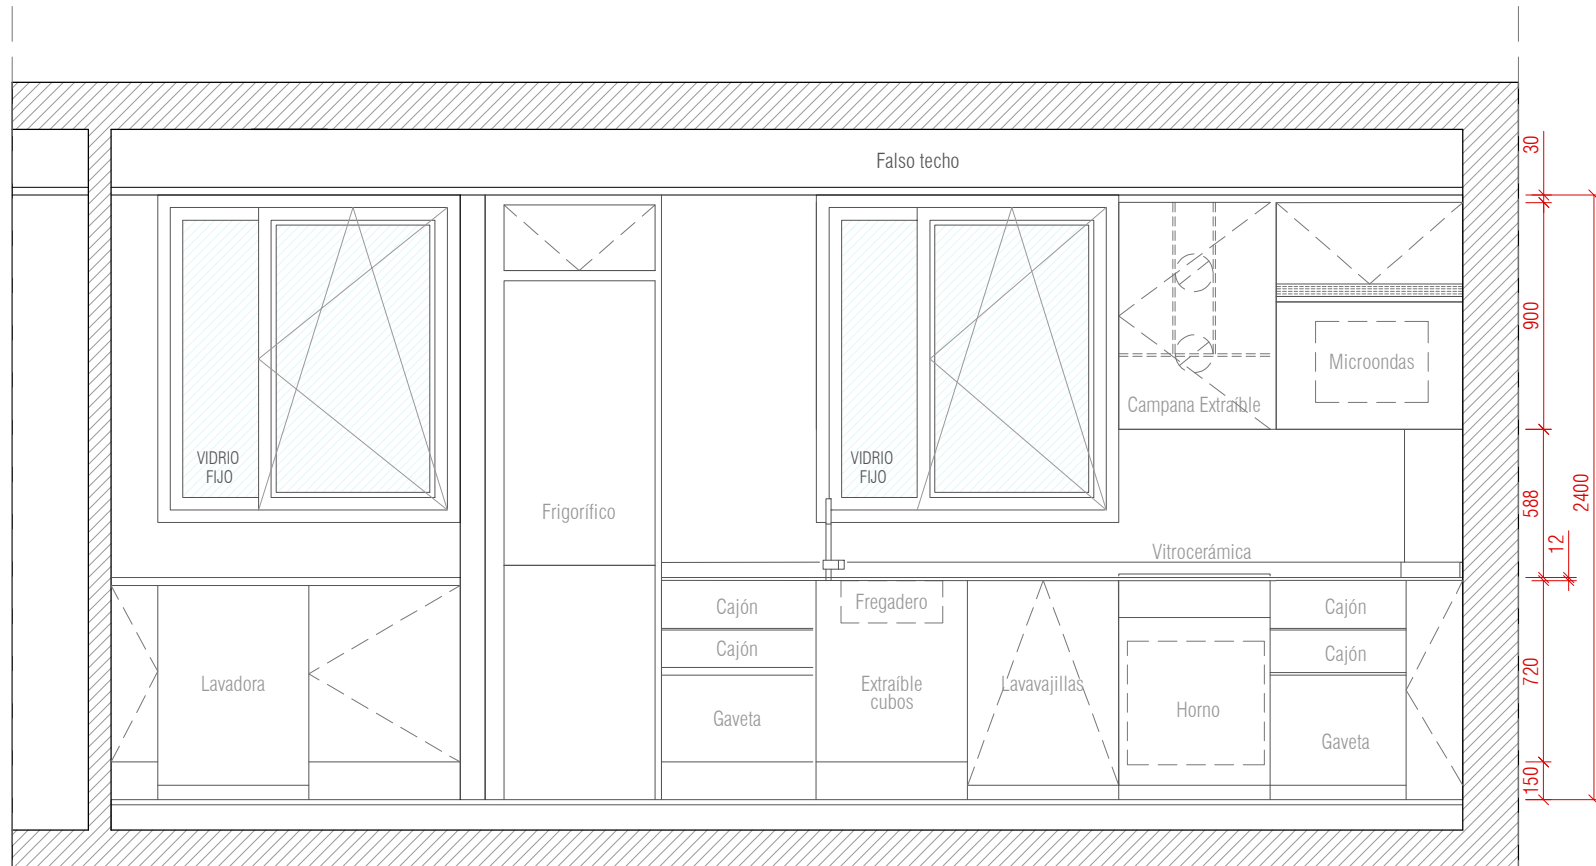


AA'

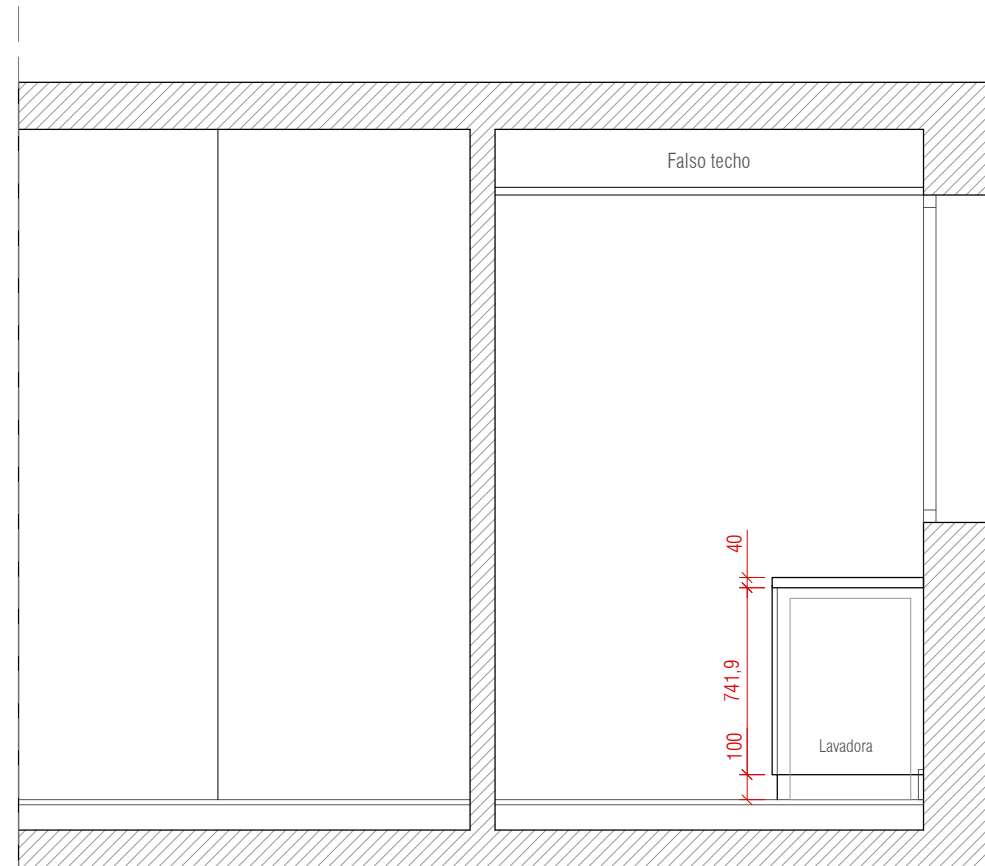

BB'

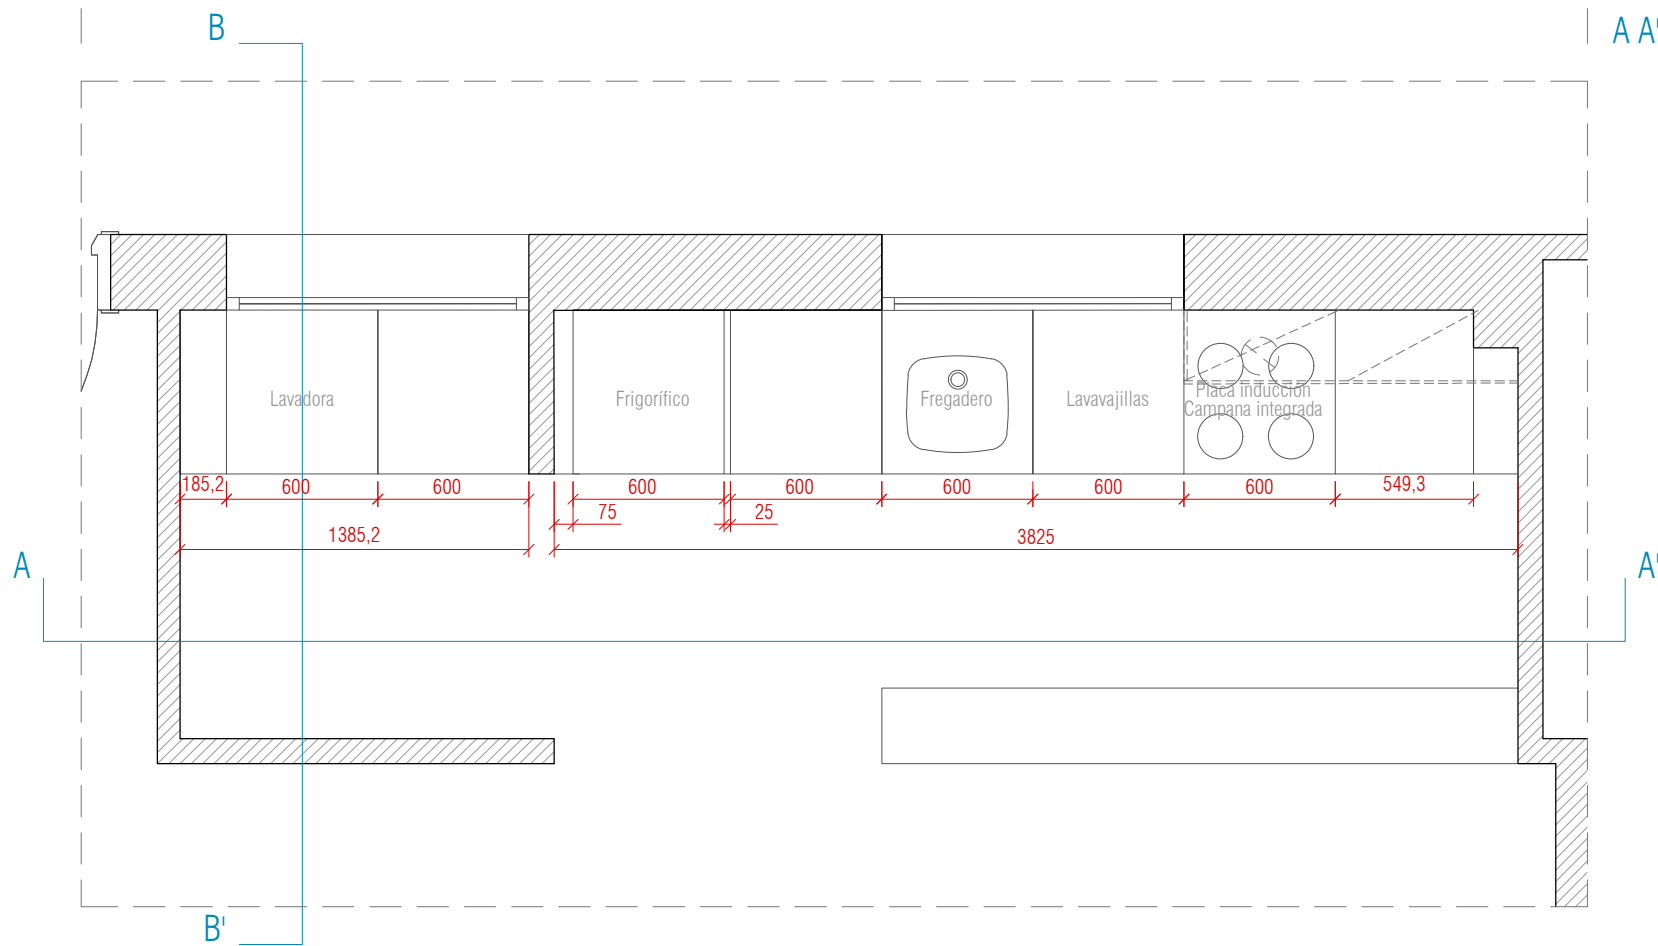

A-A'

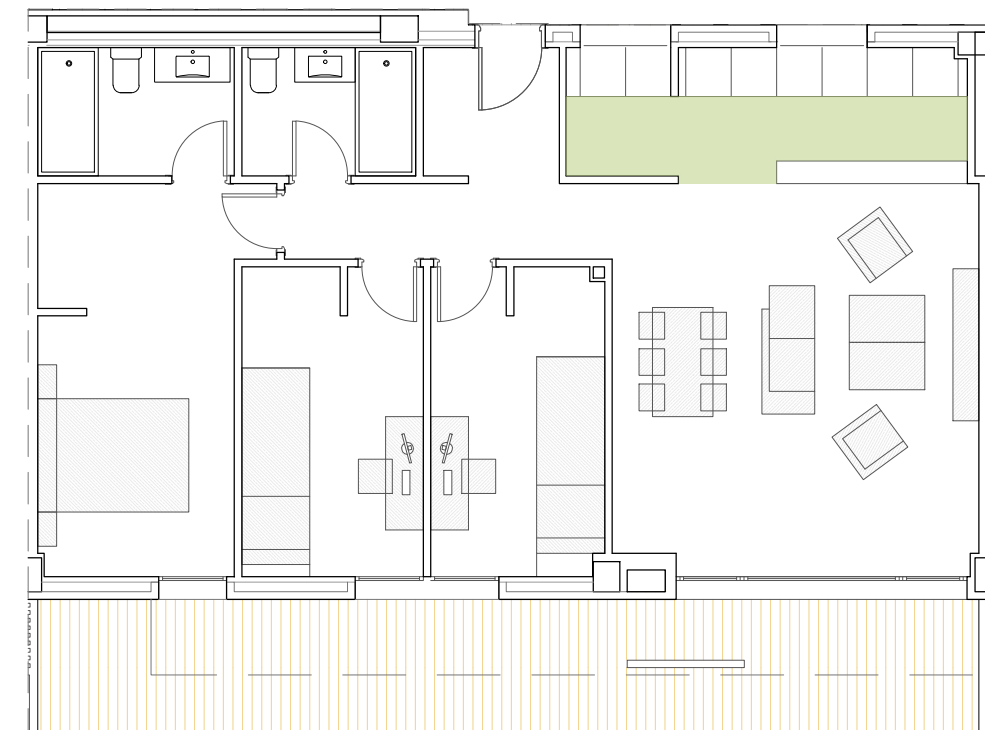

LAS COCINAS REPRESENTADAS EN LOS PRESENTES DOCUMENTOS TIENEN CARÁCTER ORIENTATIVO Y PODRÁN ESTAR SUJETAS A MODIFICACIONES EN FUNCIÓN DEL DISEÑO DEFINITIVO DE CADA UNA DE LAS VIVIENDAS.

PROYECTO DE EJECUCIÓN DE 158 VIVIENDAS VPPB, TRASTEROS, GARAJE Y PISCINA

P L A N O : PROPUESTA DETALLE DE COCINA
 TIPOLOGÍA DE VIVIENDA: VT-6, VT-23, VT-24, VT-25, VT-38

SITUACIÓN: C/ CRISTÓBAL COLÓN Nº11, SECTOR AH-38 "VALENOSO", BOADILLA DEL MONTE, MADRID ESCALA 1/30

DET 14

SEPT. 2022

PROPIEDAD:



E.M.S.V. BOADILLA DEL MONTE
 EMPRESA MUNICIPAL
 DEL SUELO Y LA VIVIENDA

ARQUITECTOS:

ENRIQUE ÁLVAREZ-SALA WALTHER



EAS
 ARQUITECTURA

Enrique Álvarez-Sala Walther

JOSÉ ÁNGEL GONZÁLEZ IGLESIAS

JO
 estudio de arquitectura

José Ángel González Iglesias

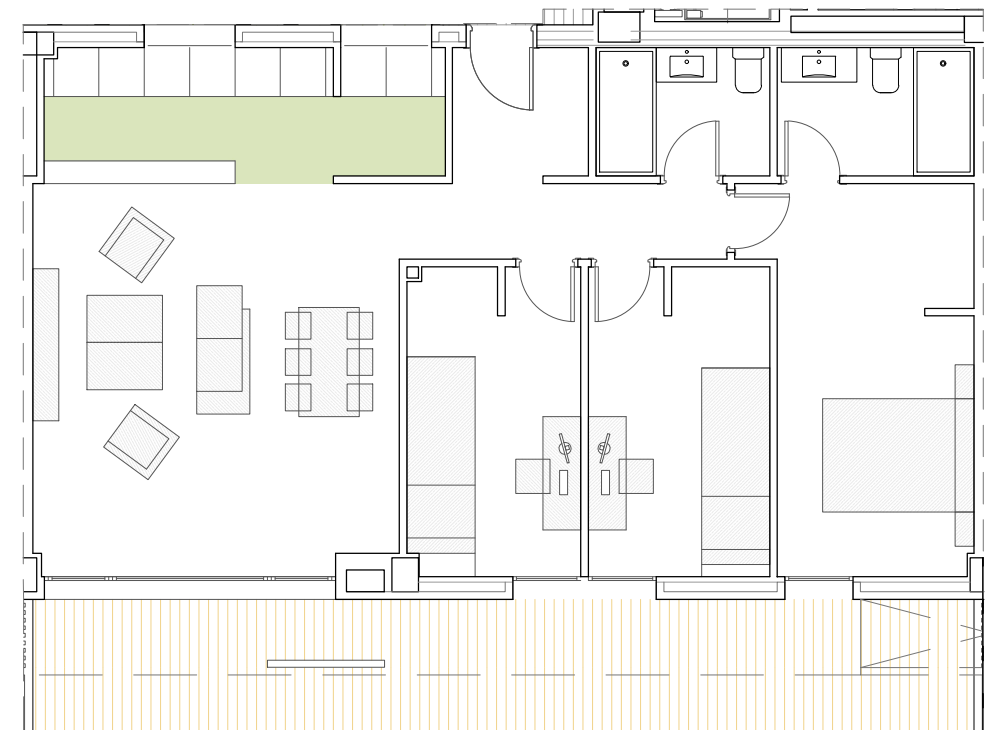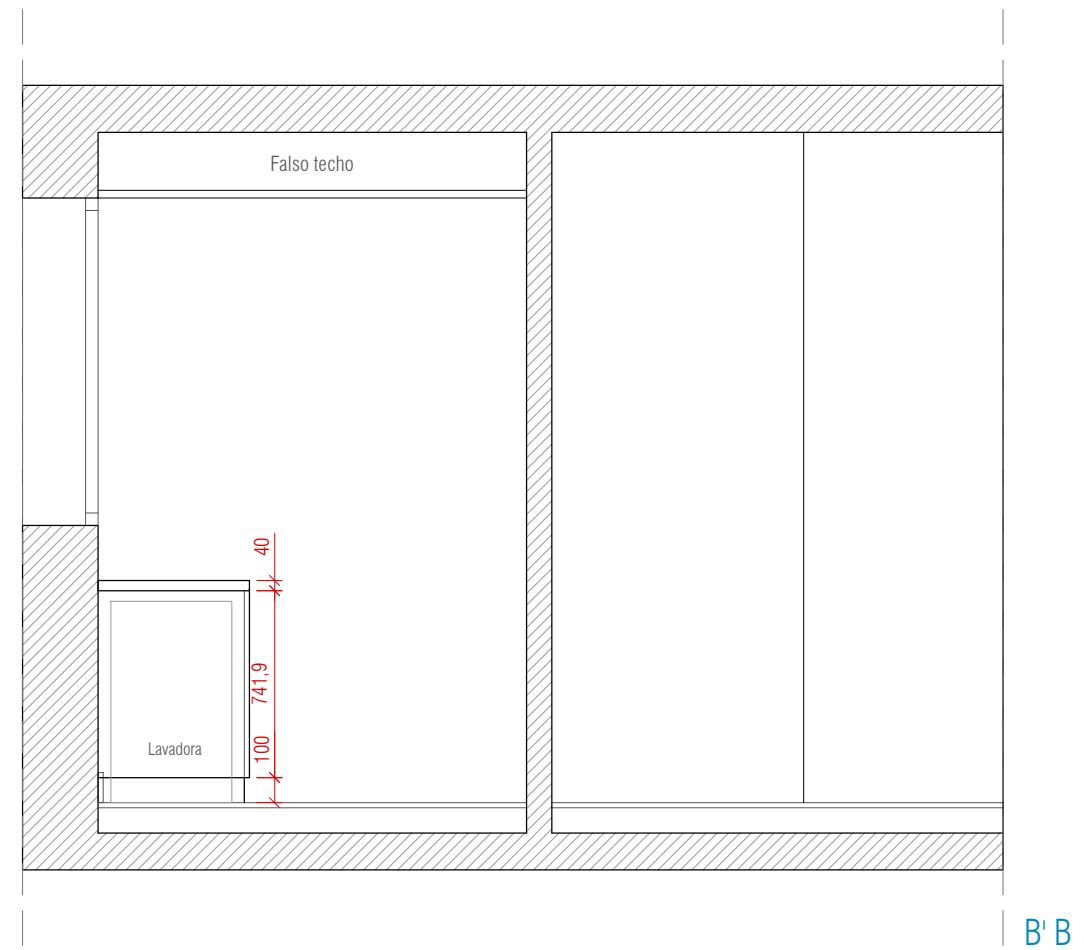

LAS COCINAS REPRESENTADAS EN LOS PRESENTES DOCUMENTOS TIENEN CARÁCTER ORIENTATIVO Y PODRÁN ESTAR SUJETAS A MODIFICACIONES EN FUNCIÓN DEL DISEÑO DEFINITIVO DE CADA UNA DE LAS VIVIENDAS.

PROYECTO DE EJECUCIÓN DE 158 VIVIENDAS VPPB, TRASTEROS, GARAJE Y PISCINA

PLAN O: PROPUESTA DETALLE DE COCINA
TIPOLOGÍA DE VIVIENDA: VT-6, VT-23, VT-24, VT-25, VT-38

SITUACIÓN: C/ CRISTÓBAL COLÓN Nº11, SECTOR AH-38 "VALENOSO", BOADILLA DEL MONTE, MADRID ESCALA 1/30


DET 14.1

SEPT. 2022


PROPIEDAD:
E.M.S.V. BOADILLA DEL MONTE
EMSV
EMPRESA MUNICIPAL
DEL SUELO Y LA VIVIENDA

ARQUITECTOS:
ENRIQUE ÁLVAREZ-SALA WALTHER
EAS
ARQUITECTURA


JOSÉ ÁNGEL GONZÁLEZ IGLESIAS
estudio de arquitectura

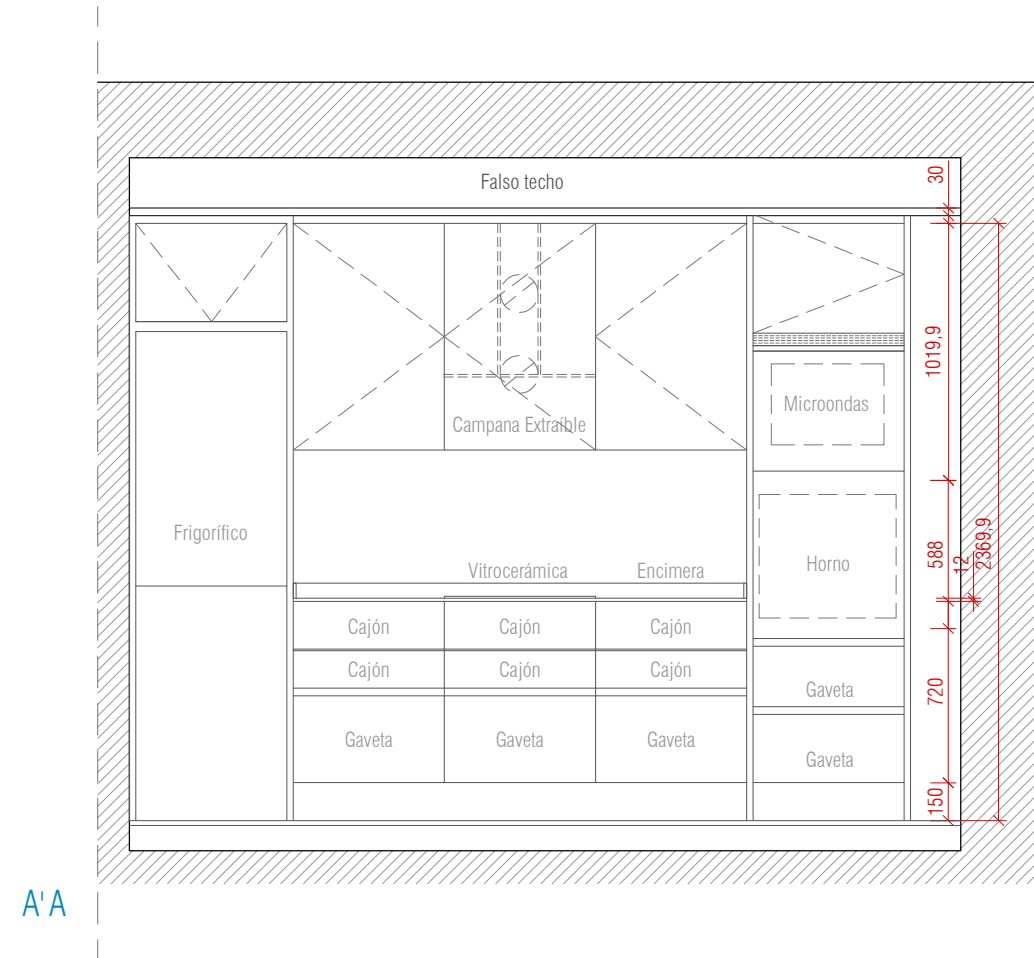

A'A

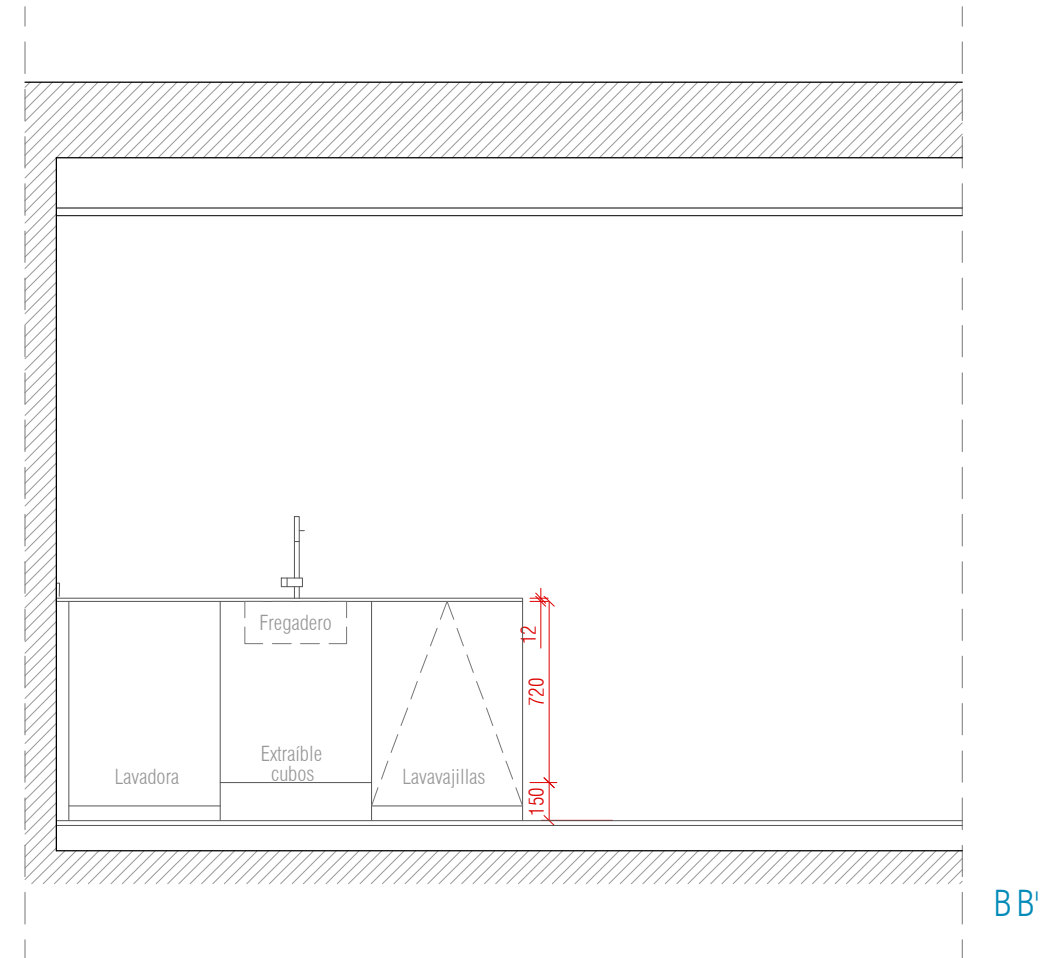

B B'

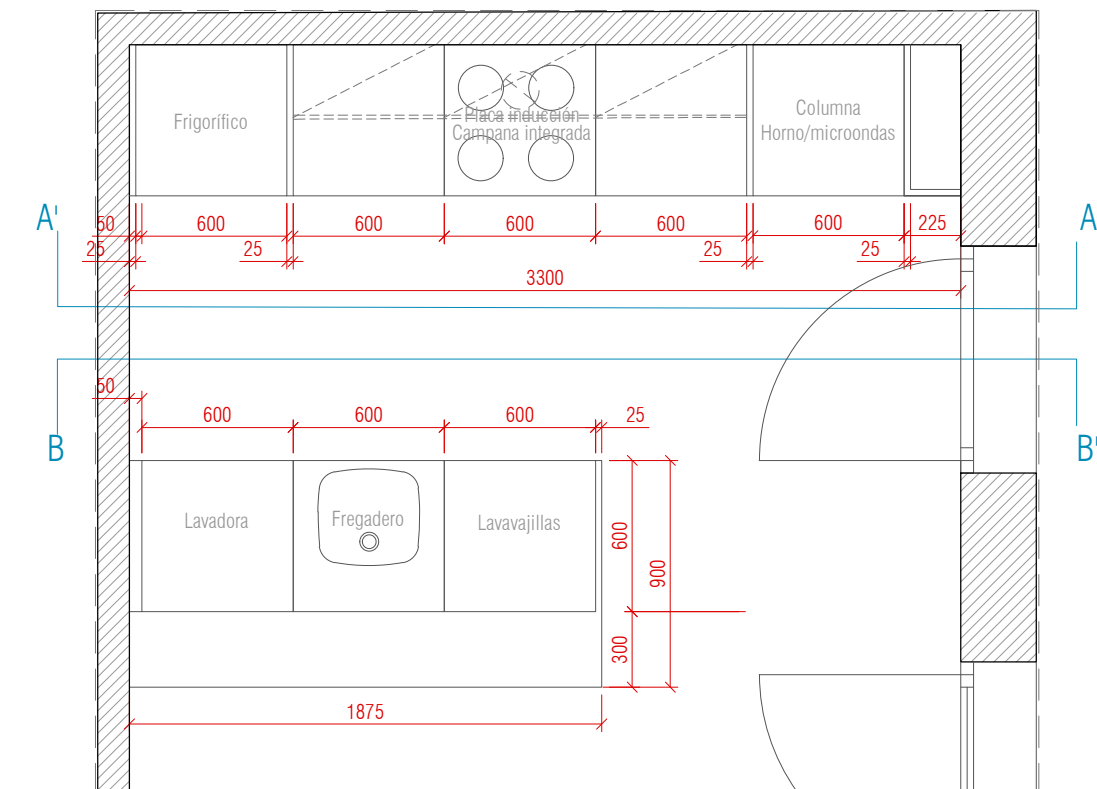

LAS COCINAS REPRESENTADAS EN LOS PRESENTES DOCUMENTOS TIENEN CARÁCTER ORIENTATIVO Y PODRÁN ESTAR SUJETAS A MODIFICACIONES EN FUNCIÓN DEL DISEÑO DEFINITIVO DE CADA UNA DE LAS VIVIENDAS.

PROYECTO DE EJECUCIÓN DE 158 VIVIENDAS VPPB, TRASTEROS, GARAJE Y PISCINA

P L A N O : PROPUESTA DETALLE DE COCINA
 TIPOLOGÍA DE VIVIENDA: VT-31, VT-32, VT-33, VT-36

SITUACIÓN: C/ CRISTÓBAL COLÓN Nº11, SECTOR AH-38 "VALENOSO", BOADILLA DEL MONTE, MADRID ESCALA: 1/30 SEPT. 2022

DET 17

PROPIEDAD:



E.M.S.V. BOADILLA DEL MONTE
 EMPRESA MUNICIPAL
 DEL SUELO Y LA VIVIENDA

ARQUITECTOS:

ENRIQUE ÁLVAREZ-SALA WALTHER



EAS
 ARQUITECTURA

Enrique Álvarez-Sala Walther

JOSÉ ÁNGEL GONZÁLEZ IGLESIAS

JO
 estudio de arquitectura

José Ángel González Iglesias

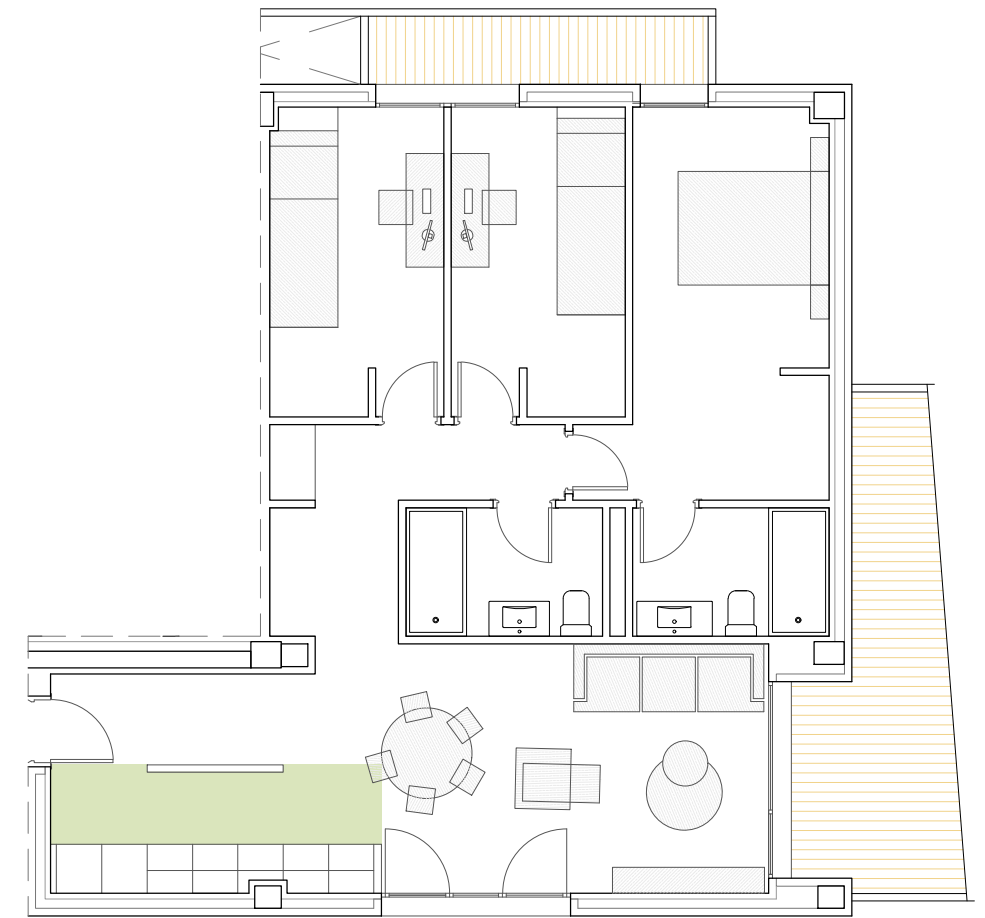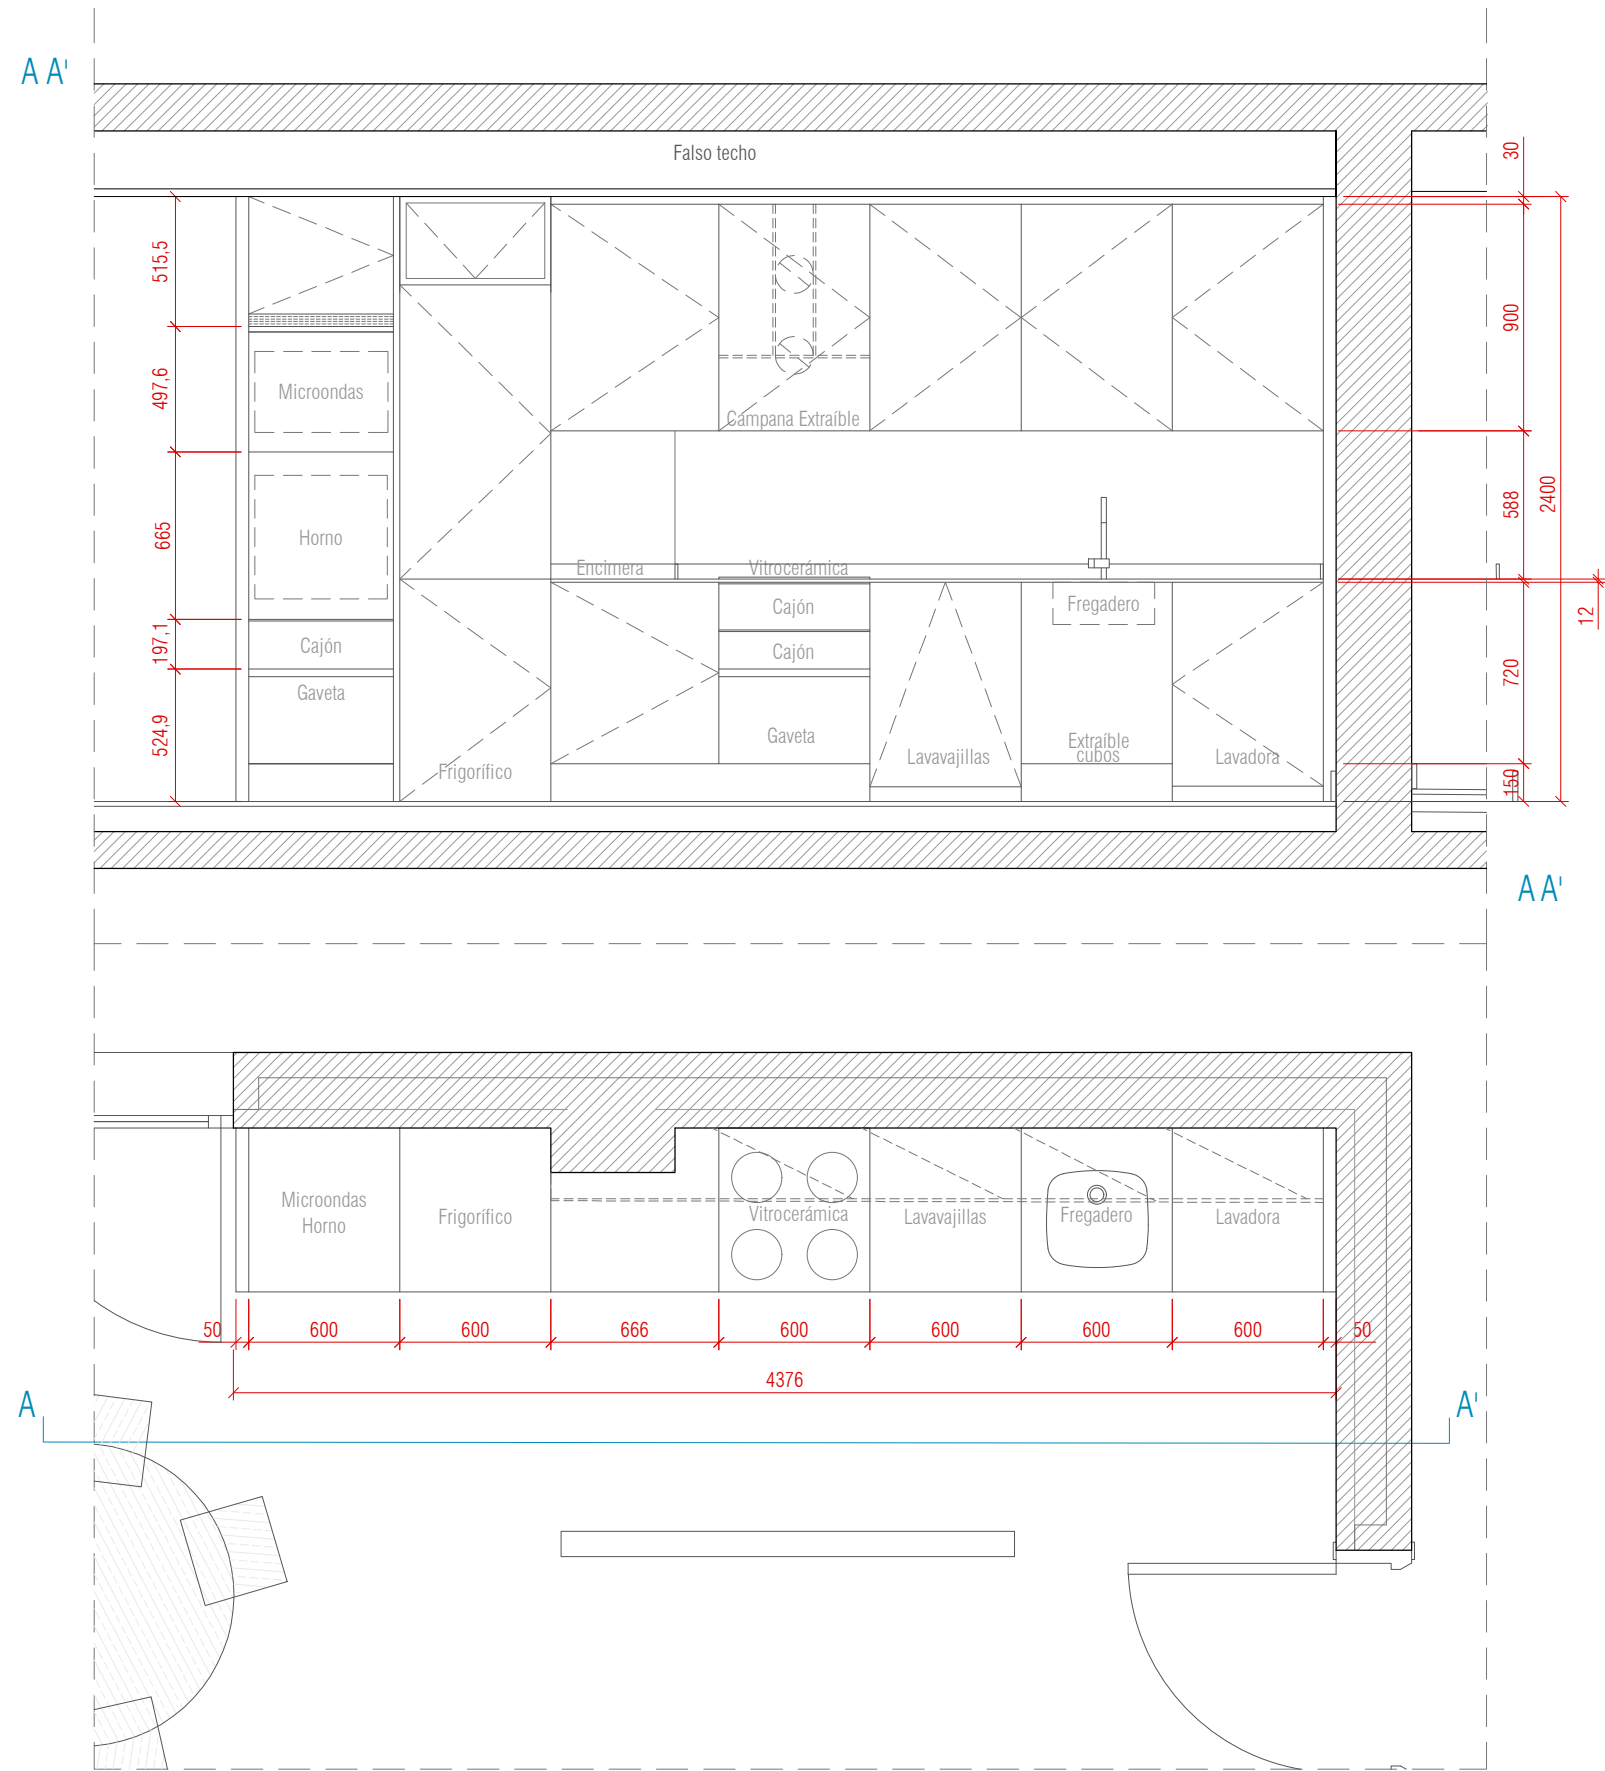

LAS COCINAS REPRESENTADAS EN LOS PRESENTES DOCUMENTOS TIENEN CARÁCTER ORIENTATIVO Y PODRÁN ESTAR SUJETAS A MODIFICACIONES EN FUNCIÓN DEL DISEÑO DEFINITIVO DE CADA UNA DE LAS VIVIENDAS.

PROYECTO DE EJECUCIÓN DE 158 VIVIENDAS VPPB, TRASTEROS, GARAJE Y PISCINA

PLAN O: PROPUESTA DETALLE DE COCINA
TIPOLOGÍA DE VIVIENDA: VT-9, VT-29

SITUACIÓN: C/ CRISTÓBAL COLÓN Nº11, SECTOR AH-38 "VALENOSO", BOADILLA DEL MONTE, MADRID ESCALA: 1/30 SEPT. 2022

DET 19



PROPIEDAD:
E.M.S.V. BOADILLA DEL MONTE
EMSV
EMPRESA MUNICIPAL
DEL SUELO Y LA VIVIENDA

ARQUITECTOS:
ENRIQUE ÁLVAREZ-SALA WALTHER
EAS
ARQUITECTURA

Enrique Álvarez-Sala Walther

JOSÉ ÁNGEL GONZÁLEZ IGLESIAS
estudio de arquitectura

José Ángel González Iglesias

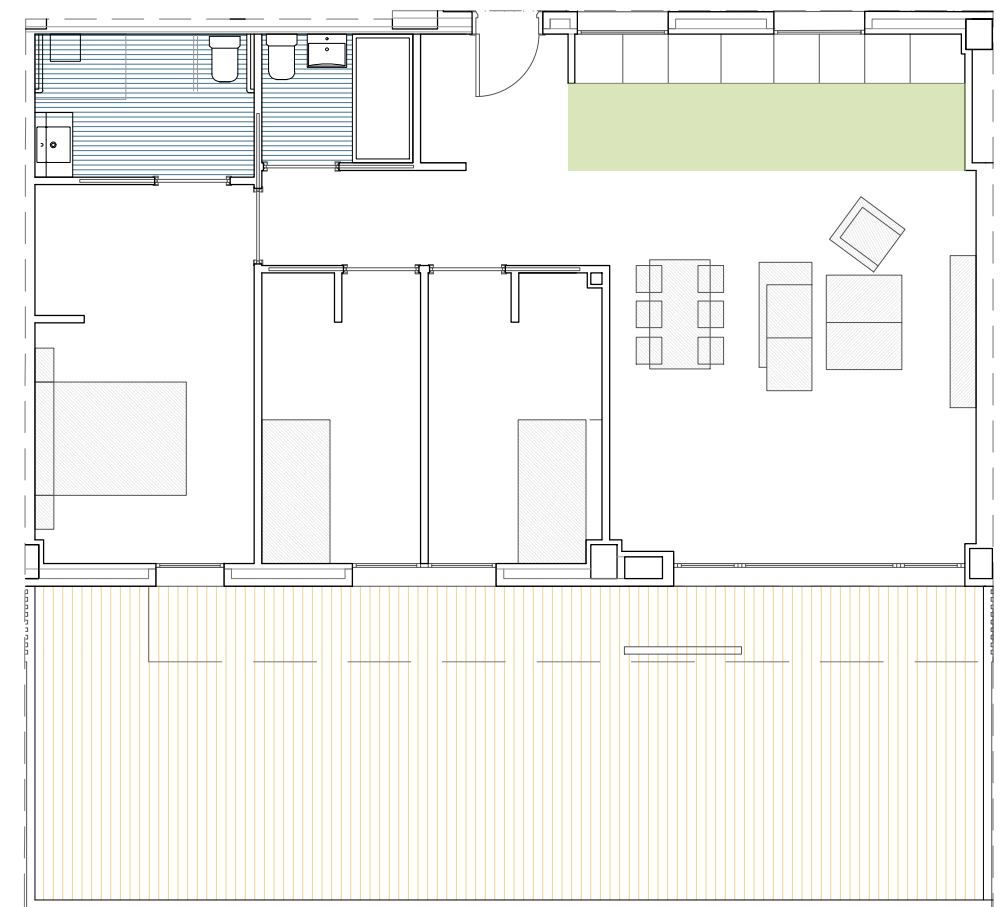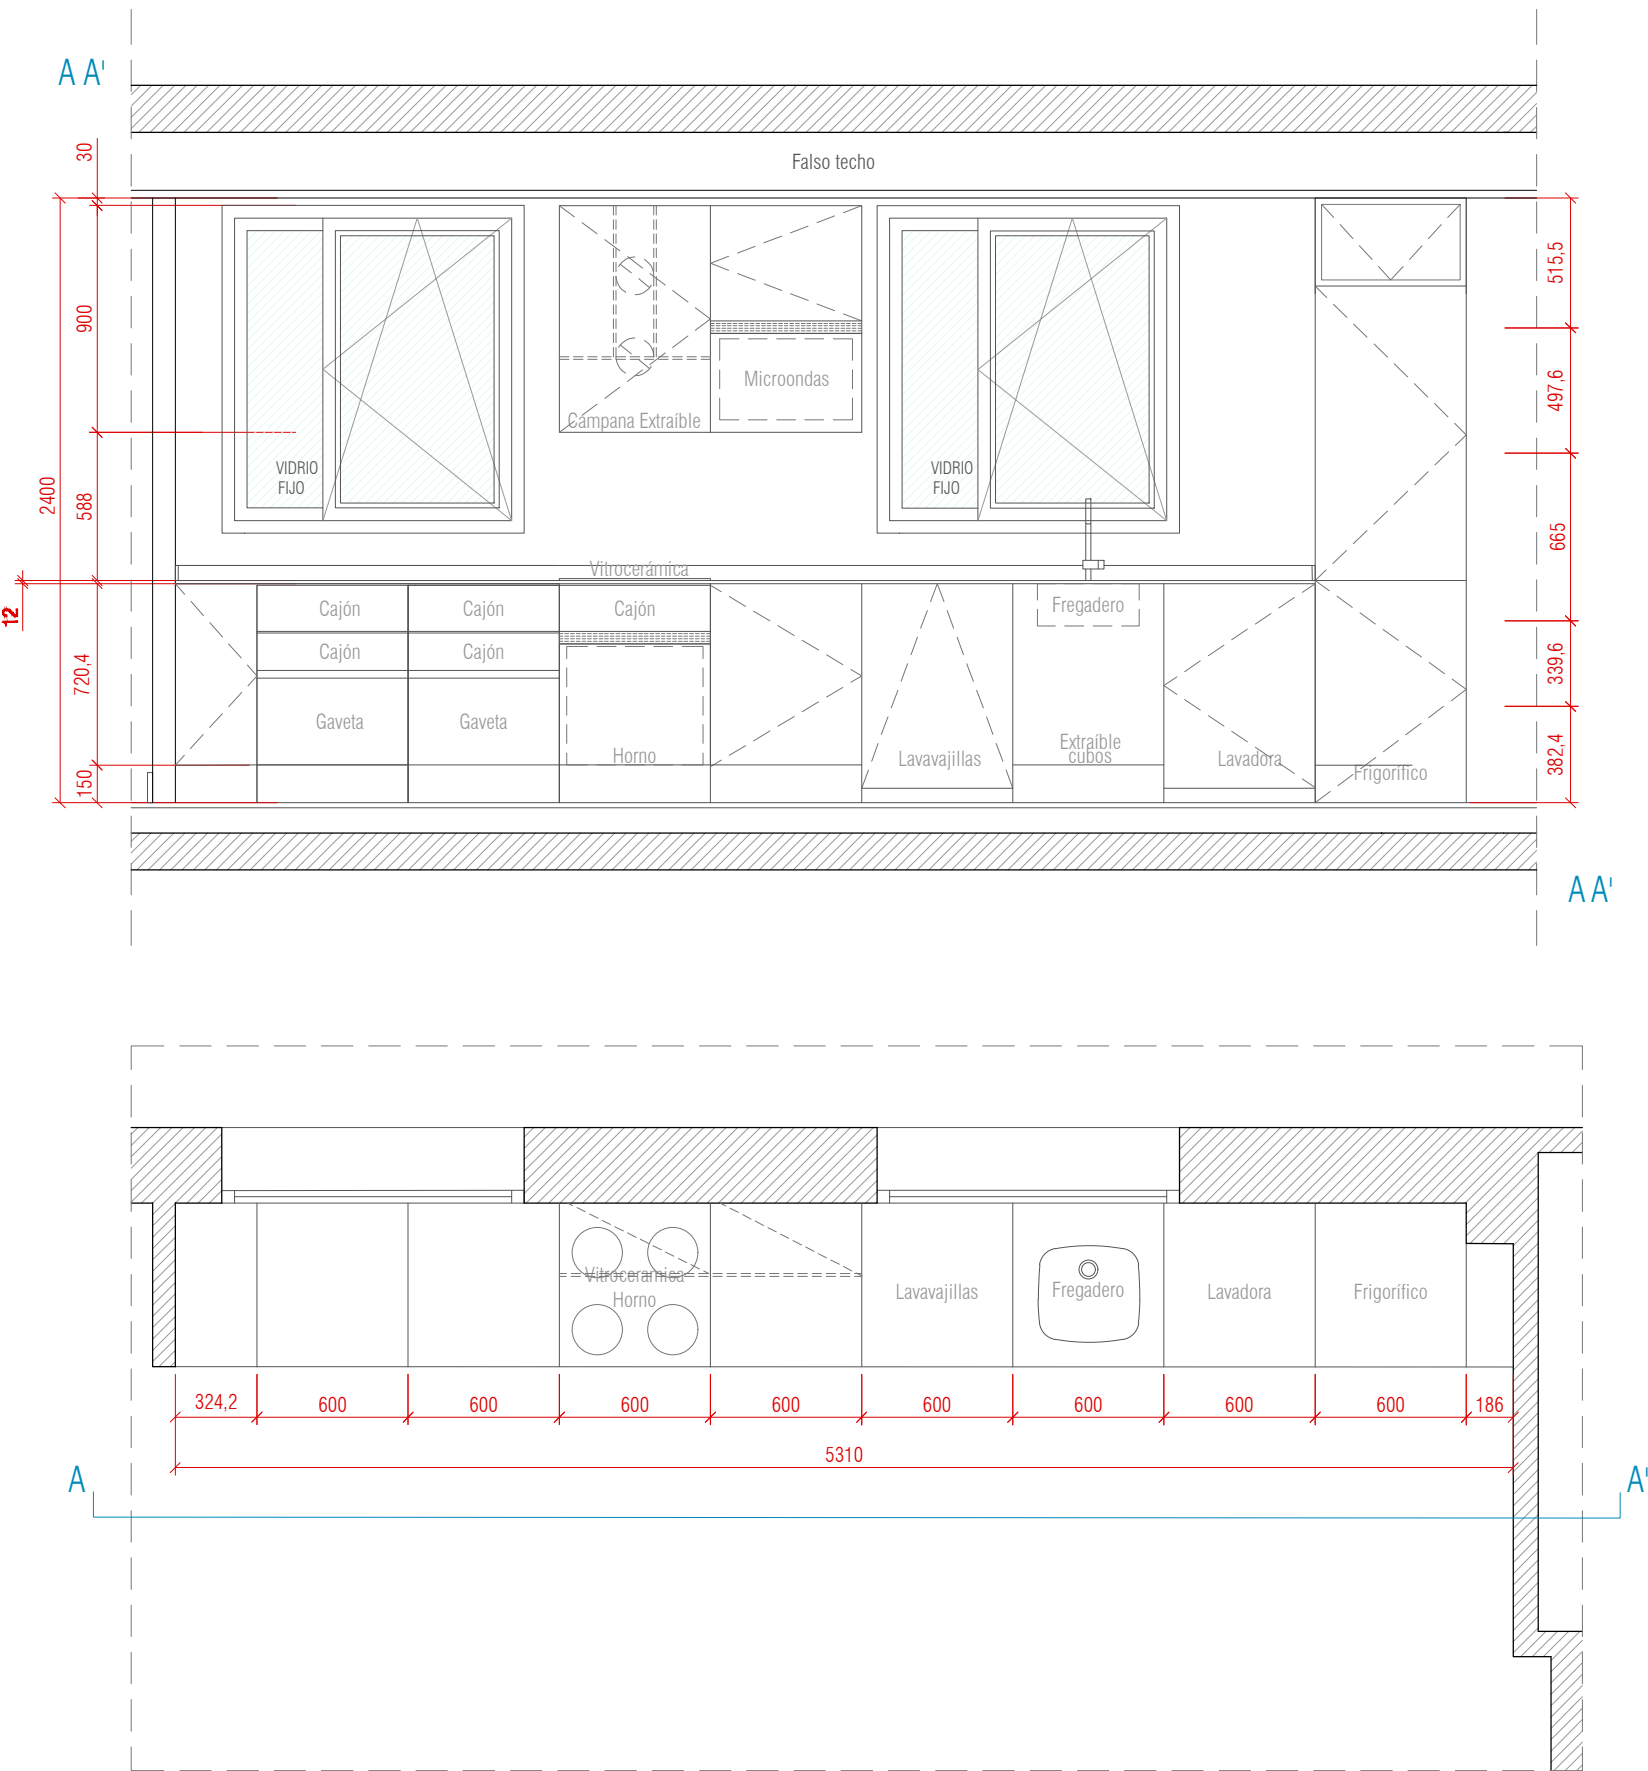

LAS COCINAS REPRESENTADAS EN LOS PRESENTES DOCUMENTOS TIENEN CARÁCTER ORIENTATIVO Y PODRÁN ESTAR SUJETAS A MODIFICACIONES EN FUNCIÓN DEL DISEÑO DEFINITIVO DE CADA UNA DE LAS VIVIENDAS.

PROYECTO DE EJECUCIÓN DE 158 VIVIENDAS VPPB, TRASTEROS, GARAJE Y PISCINA

P L A N O : PROPUESTA DETALLE DE COCINA
TIPOLOGÍA VIVIENDA: VT-13M, VT-15M, VT-39M

SITUACIÓN: C/ CRISTÓBAL COLÓN Nº11, SECTOR AH-38 "VALENOSO", BOADILLA DEL MONTE, MADRID ESCALA: 1/30 SEPT. 2022

DET 21

PROPIEDAD:
E.M.S.V. BOADILLA DEL MONTE
EMSV
EMPRESA MUNICIPAL
DEL SUELO Y LA VIVIENDA

ARQUITECTOS:
ENRIQUE ÁLVAREZ-SALA WALTHER
EAS
ARQUITECTURA

JOSÉ ÁNGEL GONZÁLEZ IGLESIAS
estudio de arquitectura