




PLANO SITUACIÓN

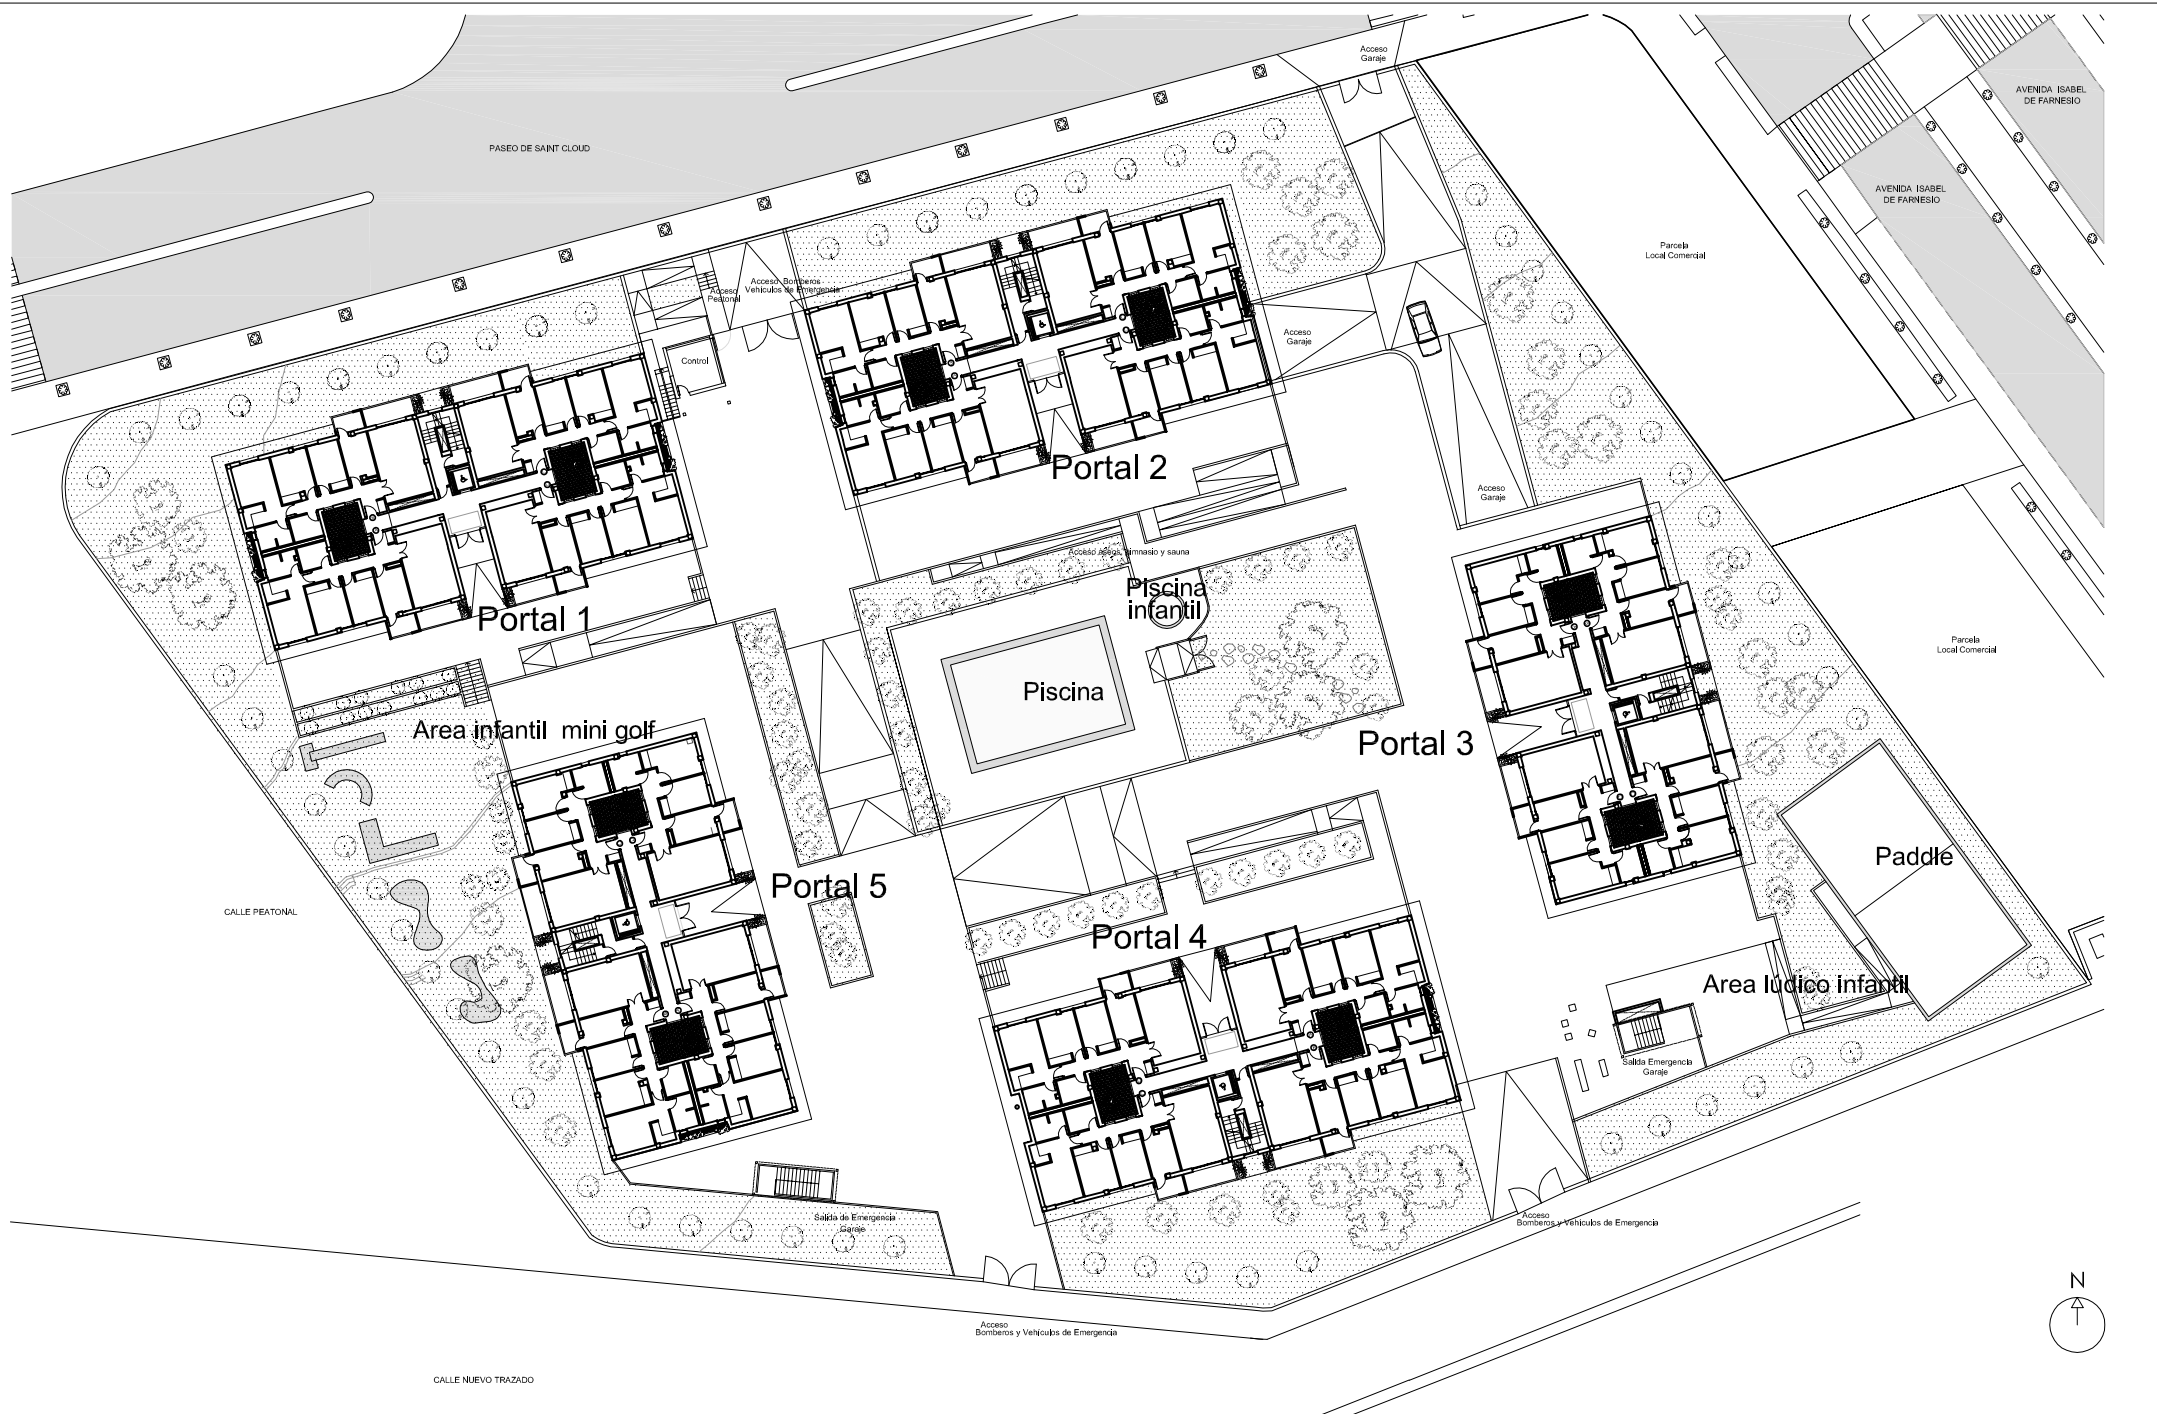

PROYECTO DE 80 VIVIENDAS (VPL), Pº SAINT CLOUD Nº 1

PLANTA BAJA CONJUNTO URBANIZACIÓN

SÓTANO 1

SÓTANO 2

PROYECTO DE 80 VIVIENDAS (VPL), P° SAINT CLOUD N° 1

PLANTA GARAJE




E:1/150


EL PRESENTE DOCUMENTO ES DE CARÁCTER ORIENTATIVO. PUDIENDO SUFRIR PEQUEÑAS MODIFICACIONES TALES COMO MOCHETAS, GIROS DE PUERTAS Y PEQUEÑAS DESVIACIONES DE TABQUERÍA. LA VIVIENDA SE PRESENTA COMO CUERPO CIERTO. EL MOBILIARIO NO ESTÁ INCLUIDO A EXCEPCIÓN DE COCINAS (SIN ELECTRODOMÉSTICOS) Y BAÑOS.



UBICACIÓN EN PLANTA BAJA DEL BLOQUE

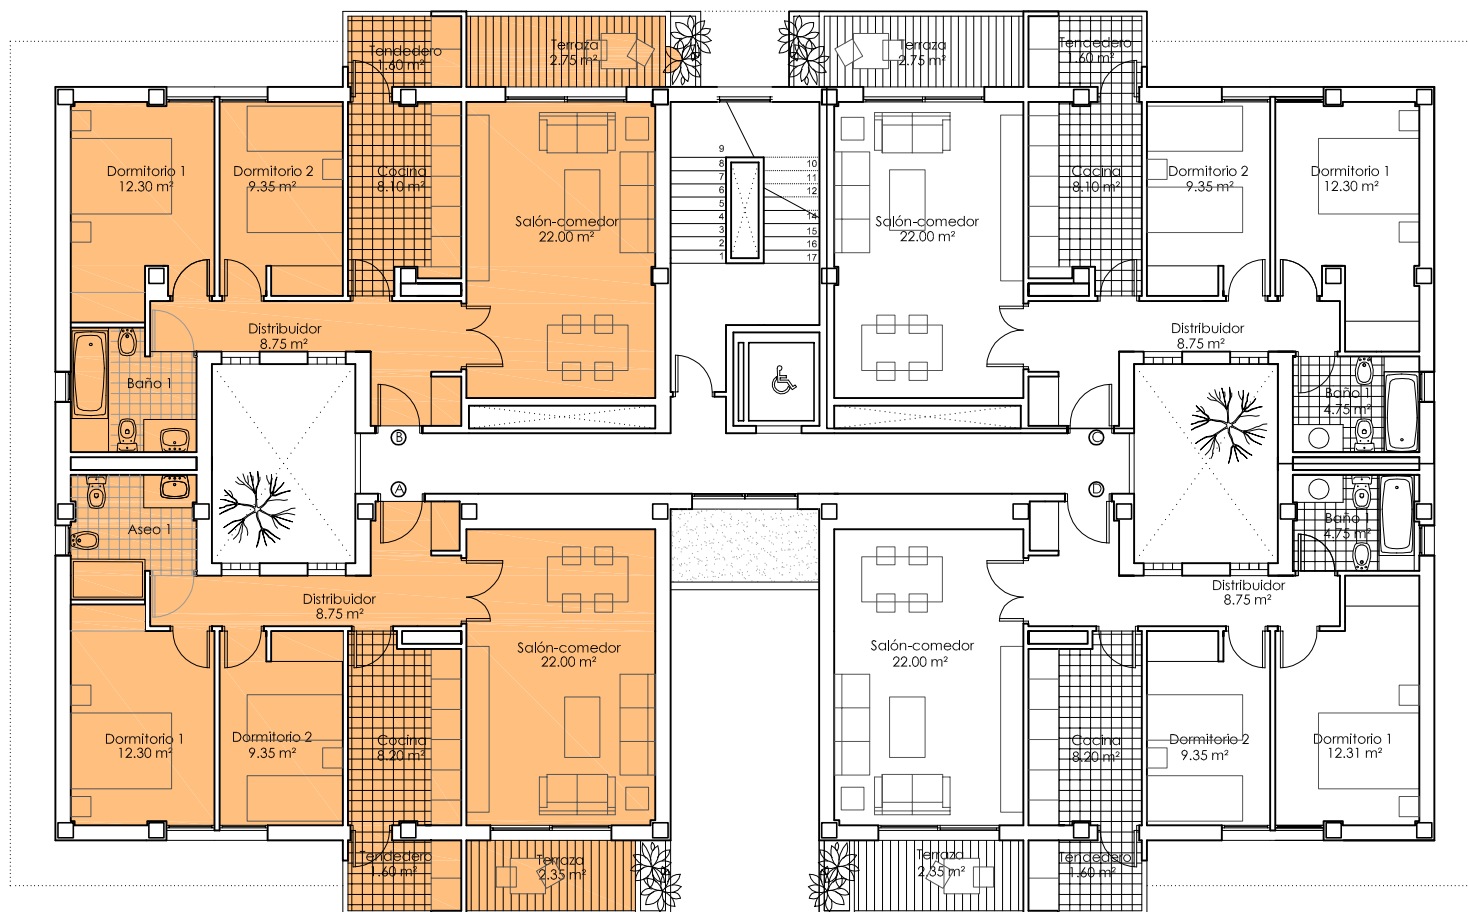


EL PRESENTE DOCUMENTO ES DE CARÁCTER ORIENTATIVO. PUDIENDO SUFRIR PEQUEÑAS MODIFICACIONES TALES COMO MOCHETAS, GIROS DE PUERTAS Y PEQUEÑAS DESVIACIONES DE TABIQUERÍA. LA VIVIENDA SE PRESENTA COMO CUERPO CIERTO. EL MOBILIARIO NO ESTÁ INCLUIDO A EXCEPCIÓN DE COCINAS (SIN ELECTRODOMÉSTICOS) Y BAÑOS.

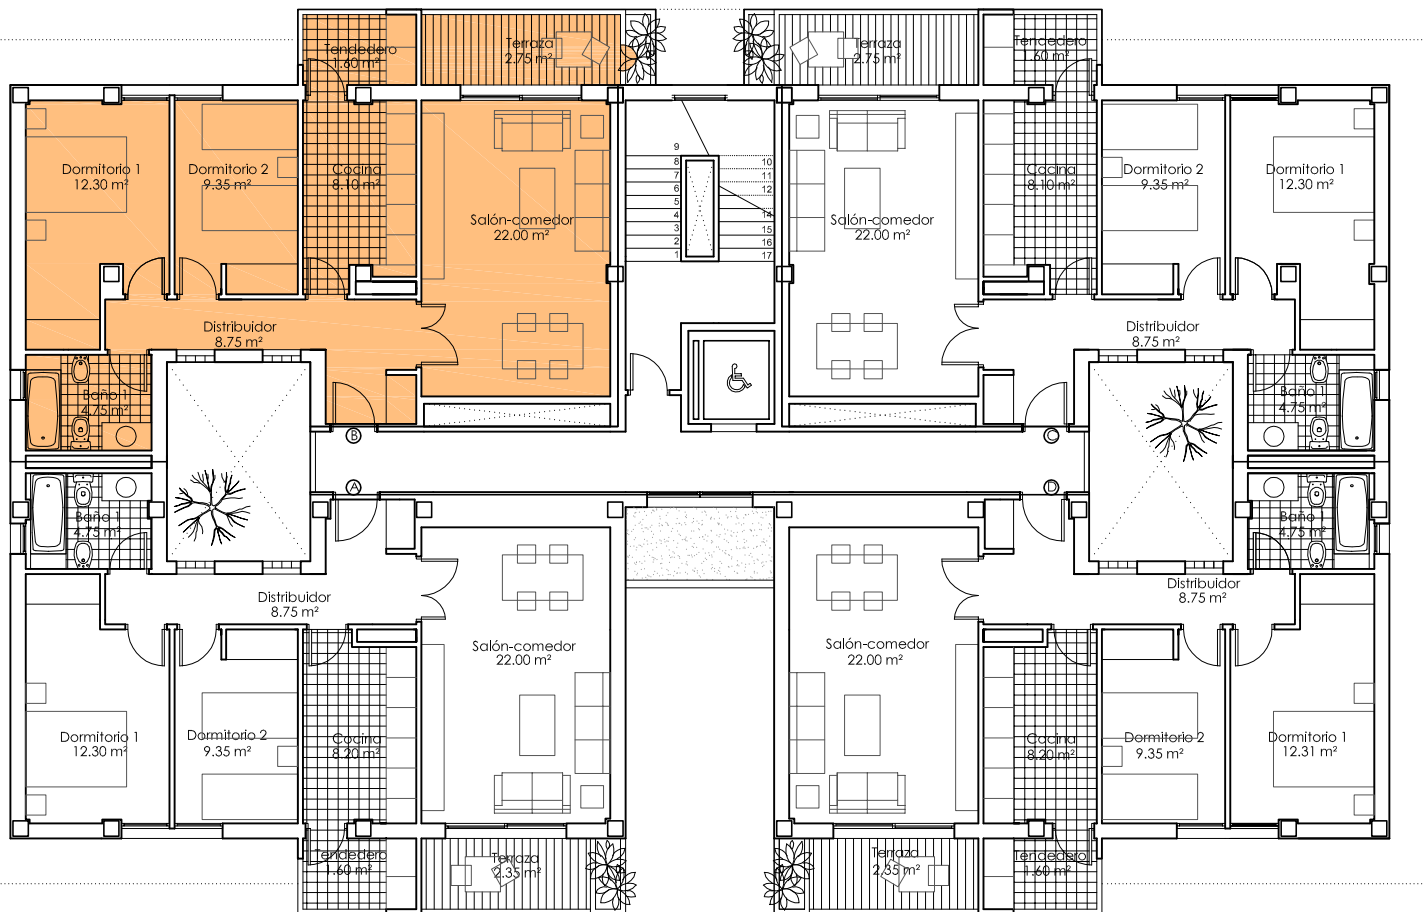

UBICACIÓN EN PLANTA BAJA DEL BLOQUE

EL PRESENTE DOCUMENTO ES DE CARÁCTER ORIENTATIVO. PUDIENDO SUFRIR PEQUEÑAS MODIFICACIONES TALES COMO MOCHETAS, GIROS DE PUERTAS Y PEQUEÑAS DESVIACIONES DE TABQUERÍA. LA VIVIENDA SE PRESENTA COMO CUERPO CIERTO. EL MOBILIARIO NO ESTÁ INCLUIDO A EXCEPCIÓN DE COCINAS (SIN ELECTRODOMÉSTICOS) Y BAÑOS.

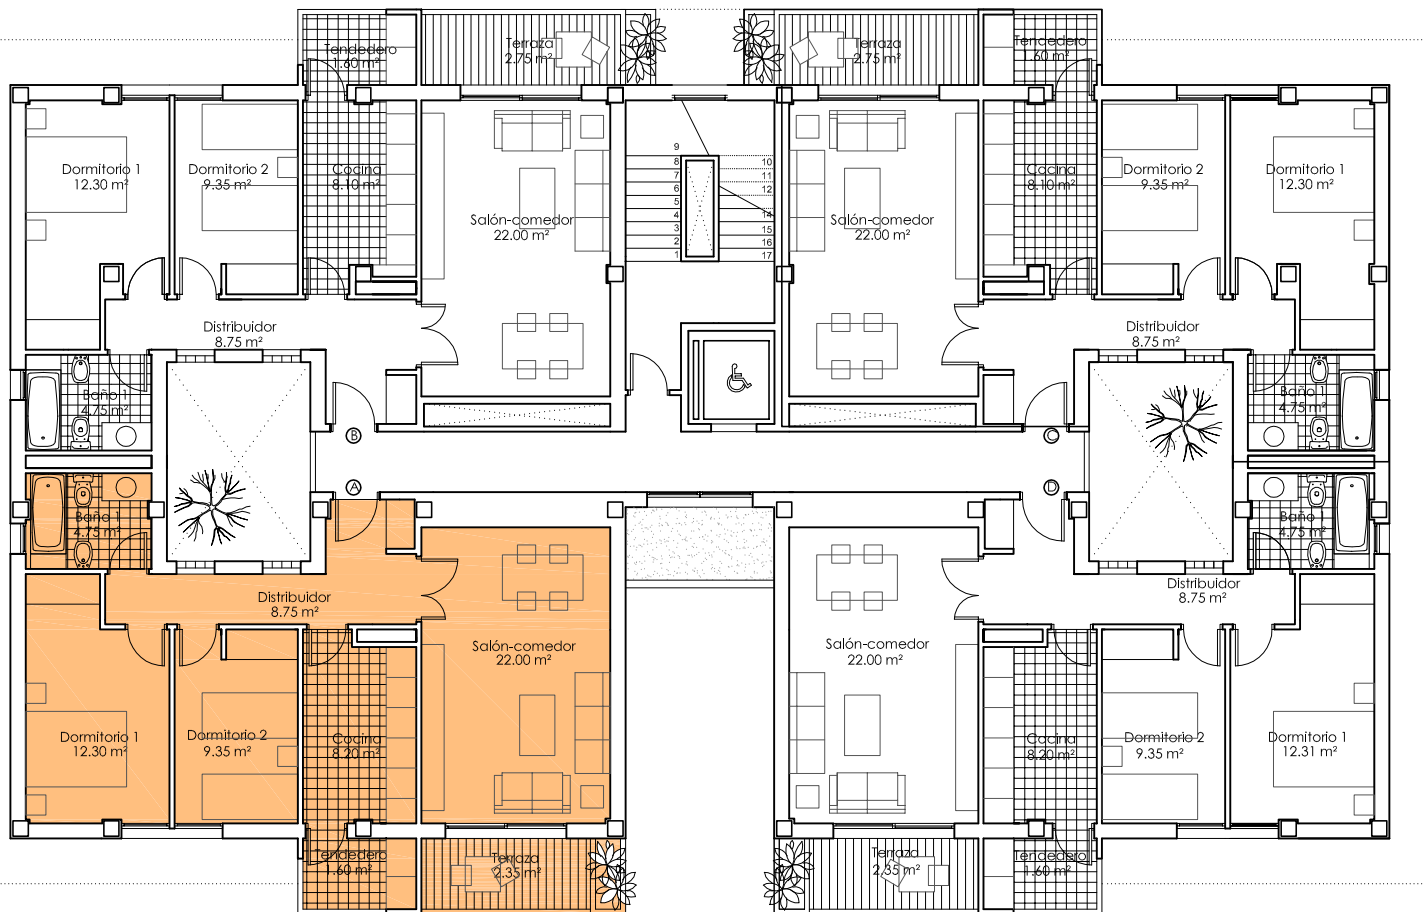

UBICACIÓN EN PLANTA BAJA DEL BLOQUE

